

LA COUTURE BOUSSEY (27)

PLAN DE DIVISION / PLAN DE BORNAGE



49°NORD
GÉOMÈTRES-EXPERTS

Section E n° 757 pour 13a 20ca

Lieudit : LE VILLAGE

Echelle : 1/250

REPARTITION

A	465 m ²	A céder <i>En° 1044 pour 4a 65ca</i>
B	422 m ²	A céder <i>En° 1045 pour 4a 22ca</i>
C	349 m ²	A céder <i>En° 1046 pour 3a 49ca</i>
Total		1236 m ²

• Bornage divisoire effectué le 03/02/2023


B.n. = Borne nouvelle F. = Fer

Bornage contradictoire effectué le 03/02/2023 :

CC49			
MAT	X	Y	Désignation
A	1581904.52	8190969.38	Axe mur mitoyen
B	1581904.80	8190961.85	Axe mur mitoyen
C	1581905.08	8190953.97	Axe mur mitoyen
D	1581905.11	8190953.09	Non matérialisé (point décalé)
E	1581905.29	8190948.28	Axe mur mitoyen
F	1581905.73	8190937.87	Non matérialisé (point décalé)
G	1581906.08	8190929.79	Non matérialisé
H	1581896.73	8190929.09	Angle mur
I	1581888.90	8190928.45	Angle mur
J	1581876.17	8190927.41	Angle mur
K	1581872.64	8190933.81	Angle mur
L	1581873.02	8190941.12	Fer
M	1581873.56	8190951.86	Angle pilier
N	1581874.06	8190961.50	Angle bâtiment

Mur mitoyen
 Mur privatif

- A-G Limite conforme au plan de division (ref : 19007) établi en février 1992 par la S.C.P. EPINEUZE-DESHAYER (Géomètres Experts à Evreux)
- G-N Limite à certifier après obtention d' un arrêté d' alignement

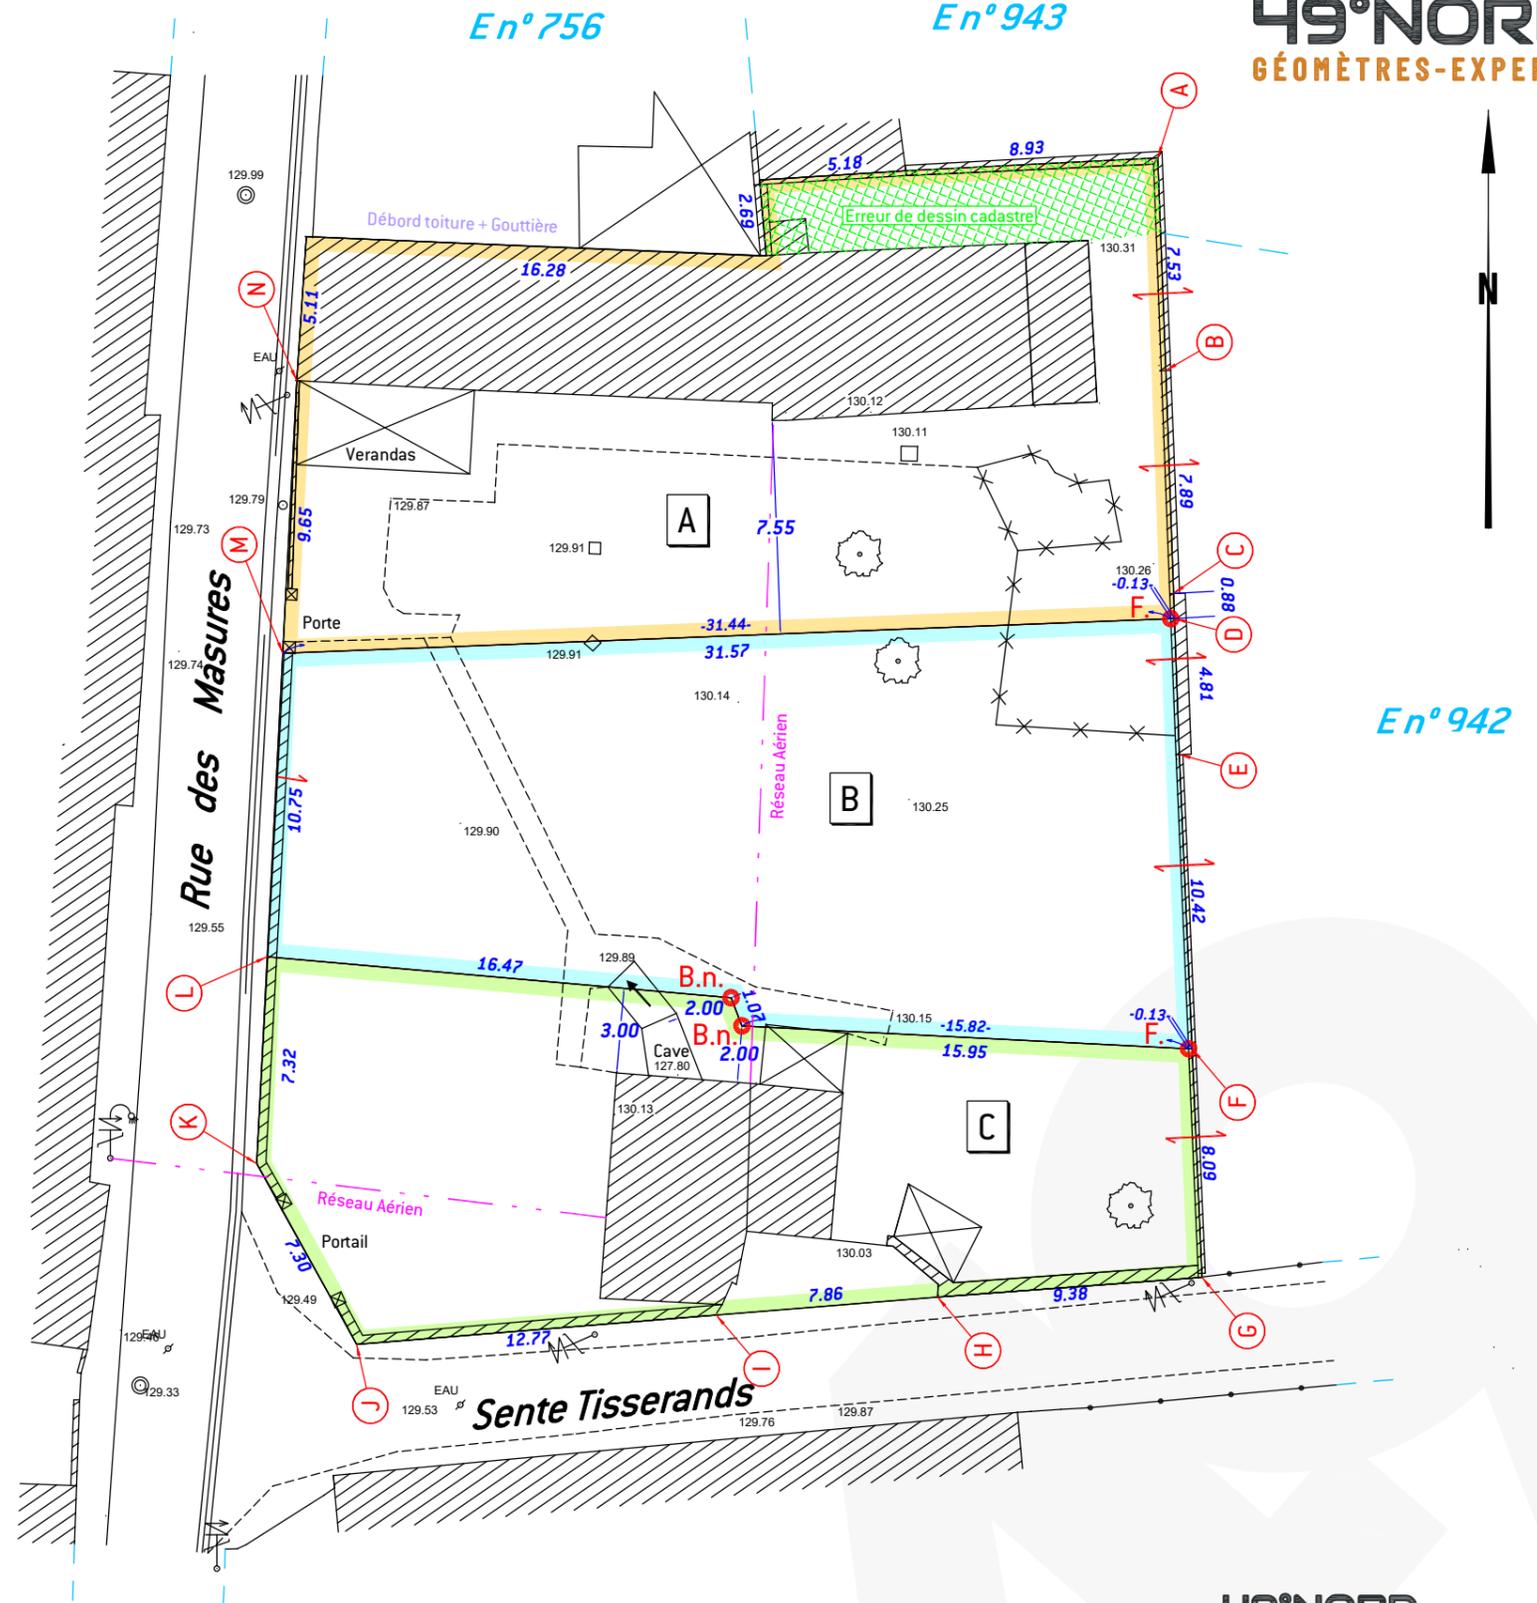

49°NORD
SIEGE SOCIAL CREIL

NOTA : - LE NIVELLEMENT EST RATTACHE AU NIVELLEMENT GENERAL DE LA FRANCE
SYSTEME I.G.N. 69 ALTITUDE NORMALE

DOSSIER : C2978/095/01C

Février 2023

Tel : 03 44 55 02 58 contact@49nord.com
9, avenue du Parc Alata - BP 20035 - 60105 CREIL PPDC
LIANCOURT • VINEUIL SAINT FIRMIN • CHAUMONTEL