





# SAINT-MARTIN-EN-HAUT

## Logement collectif

Domaine de Fontbénite

Rue du Forez  
69850 Saint-Martin-en-Haut

Allée A1  
Logement 103  
Niveau 1  
Type T3

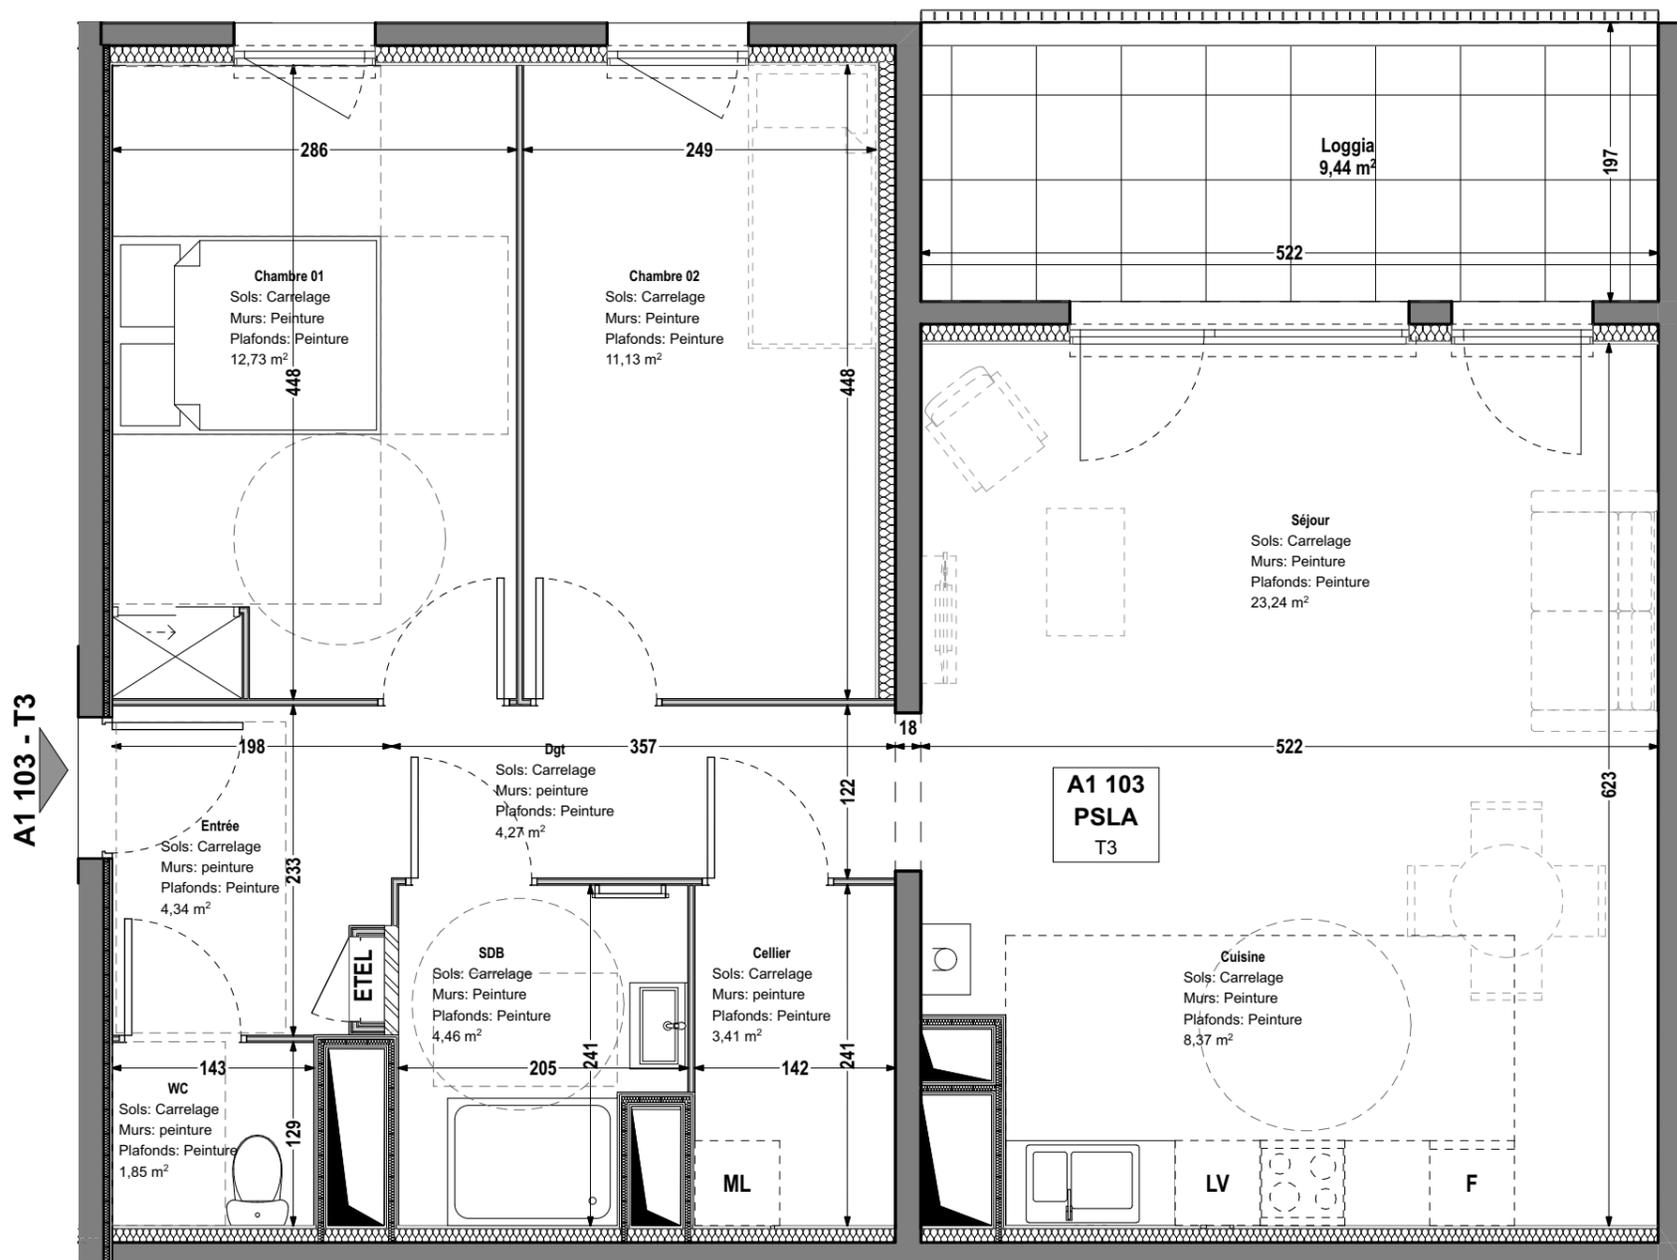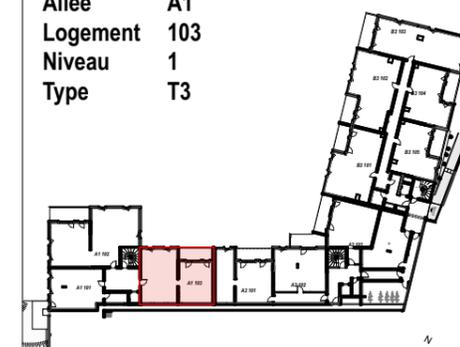

### SURFACES HABITABLES (m<sup>2</sup>)

Cellier	3,41
Chambre 01	12,73
Chambre 02	11,13
Cuisine	8,37
Dgt	4,27
Entrée	4,34
SDB	4,46
Séjour	23,24
WC	1,85
<b>TOTAL</b>	<b>73,80 m<sup>2</sup></b>

Loggia	9,44
<b>TOTAL EXT.</b>	<b>9,44 m<sup>2</sup></b>

Échelle : 1:50

GTL - Tableau électrique	V - Vantail
ML - Machine à laver	F - Fenêtre
LV - Lave-vaisselle	All. - Allège
F - Réfrigérateur	VR - Volet roulant
Dgt - Dégagement	PF - Porte Fenêtre
Pl. - Placard	

Date de publication : 01/04/2025

#Plan de VENTE "PROVISOIRE", des modifications étant susceptibles d'être apportées, dans les tolérances prévues.  
Les cotes et les surfaces sont mentionnées à titre "indicatives", et sont susceptibles de variations, en fonction des nécessités techniques de réalisation tant en ce qui concerne les dimensions libres que l'équipement.  
Les retombées, les soffites, les faux-plafonds, les dimensions des gaines techniques ainsi que l'emplacement des équipements ne sont pas tous figurés ou le sont à titre "indicatif".

