




SAINT-MARTIN-EN-HAUT

Logement collectif

Domaine de Fontbénite

Rue du Forez
69850 Saint-Martin-en-Haut

Allée A2
Logement 206
Niveau 2
Type T3

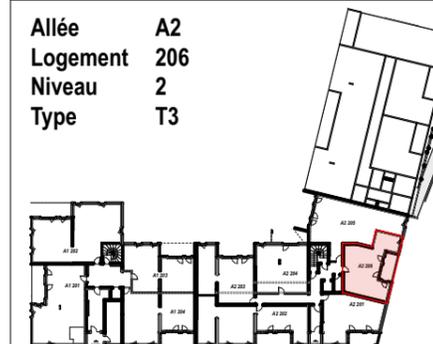


SURFACES HABITABLES (m²)

Chambre 01	12,55
Chambre 02	9,31
Cuisine	5,33
SDB / WC	4,67
Séjour	21,29
TOTAL	53,15 m²

Loggia	7,80
TOTAL EXT.	7,80 m²

Échelle : 1:50

GTL - Tableau électrique	V - Vantail
ML - Machine à laver	F - Fenêtre
LV - Lave-vaisselle	All. - Allège
F - Réfrigérateur	VR - Volet roulant
Dgt - Dégagement	PF - Porte Fenêtre
Pl. - Placard	

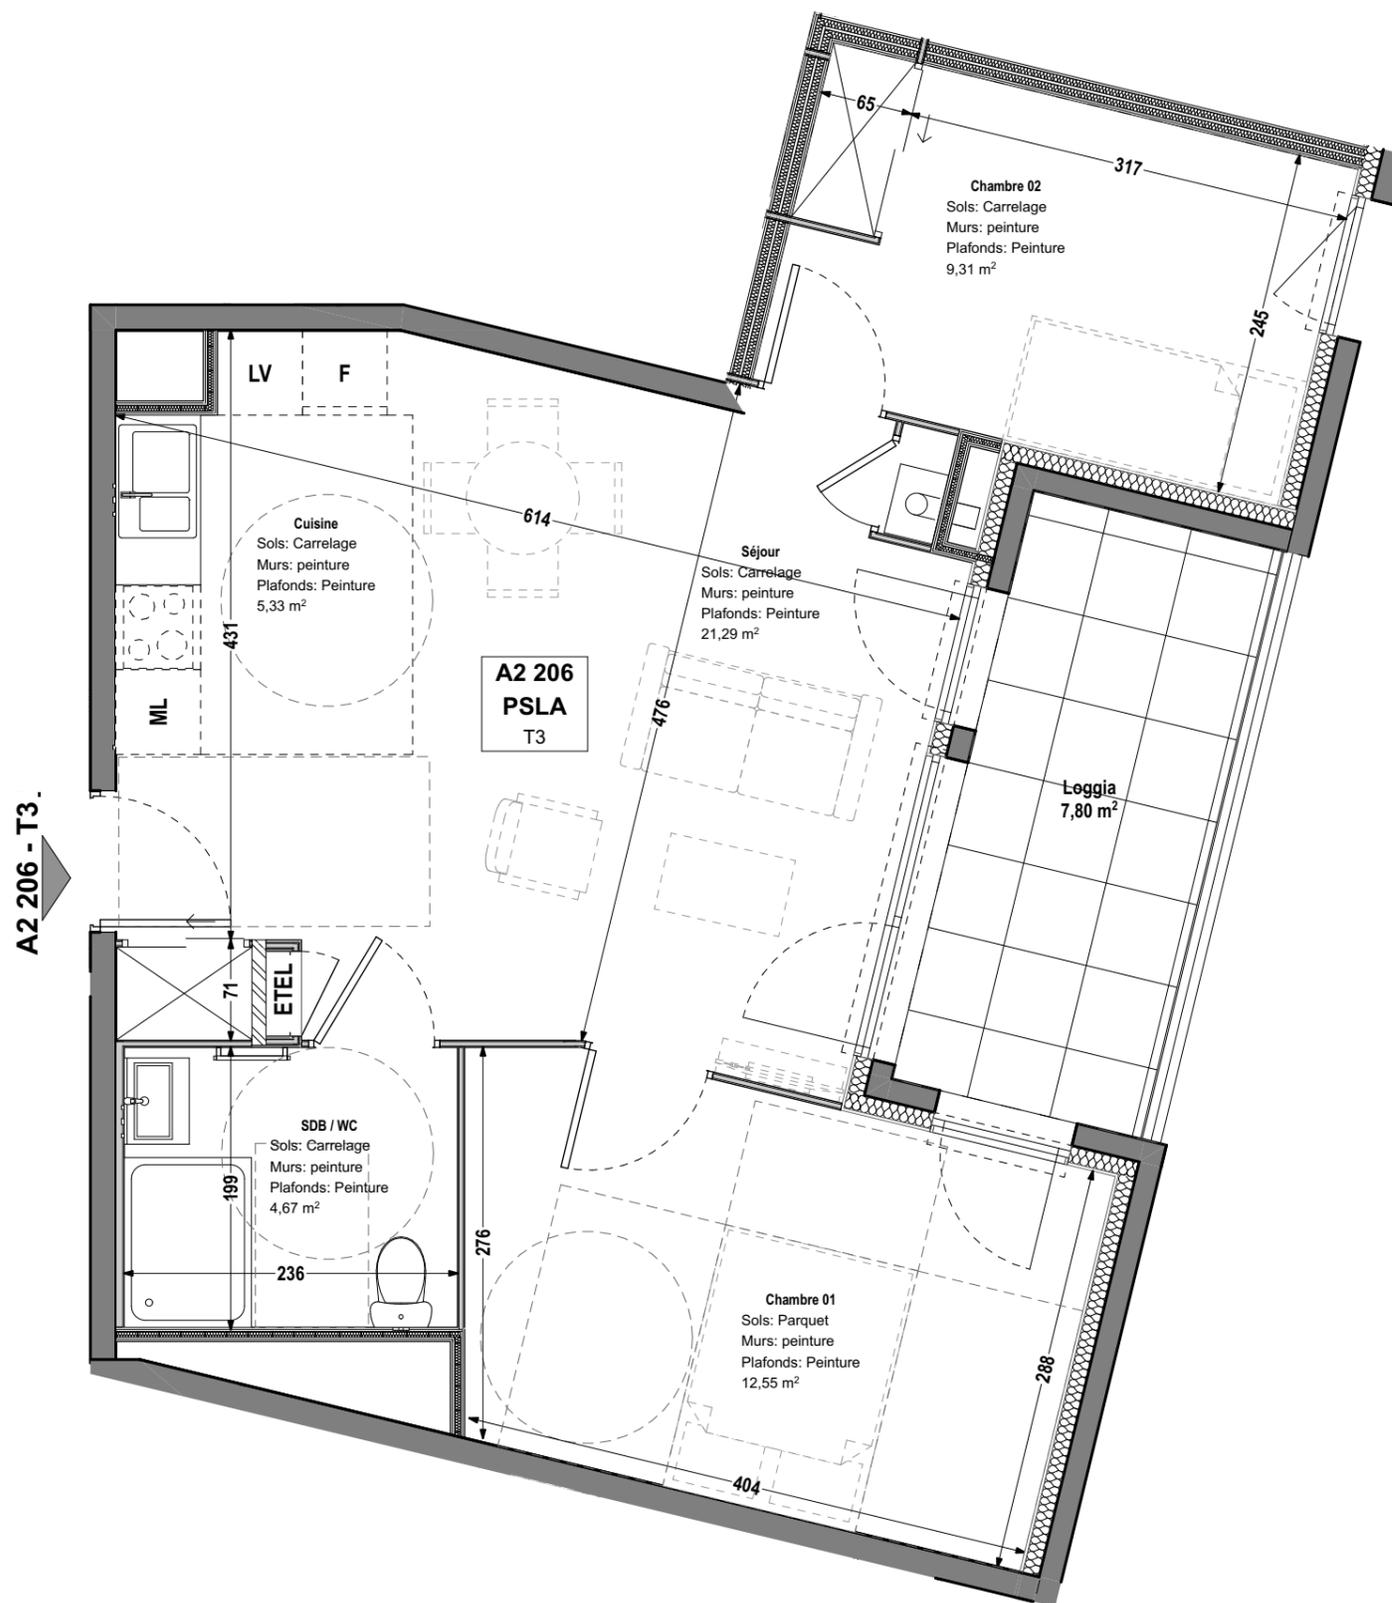

Date de publication : 01/04/2025

#Plan de VENTE "PROVISOIRE", des modifications étant susceptibles d'être apportées, dans les tolérances prévues.
Les cotes et les surfaces sont mentionnées à titre "indicatives", et sont susceptibles de variations, en fonction des nécessités techniques de réalisation tant en ce qui concerne les dimensions libres que l'équipement.
Les retombées, les soffites, les faux-plafonds, les dimensions des gaines techniques ainsi que l'emplacement des équipements ne sont pas tous figurés ou le sont à titre "indicatif".

