




# SAINT-MARTIN-EN-HAUT

## Logement collectif

Domaine de Fontbénite

Rue du Forez  
69850 Saint-Martin-en-Haut

Allée A2  
Logement 201  
Niveau 2  
Type T2

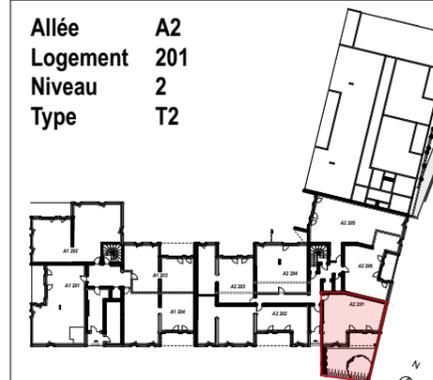


### SURFACES HABITABLES (m<sup>2</sup>)

Chambre	12,16
Cuisine	7,81
Entrée	3,90
SDB / WC	5,39
Séjour	23,12
<b>TOTAL</b>	<b>52,38 m<sup>2</sup></b>

Jardin	34,33
Terrasse	8,45
<b>TOTAL EXT.</b>	<b>42,78 m<sup>2</sup></b>

Échelle : 1:50

GTL - Tableau électrique	V - Vantail
ML - Machine à laver	F - Fenêtre
LV - Lave-vaisselle	All. - Allège
F - Réfrigérateur	VR - Volet roulant
Dgt - Dégagement	PF - Porte Fenêtre
Pl. - Placard	

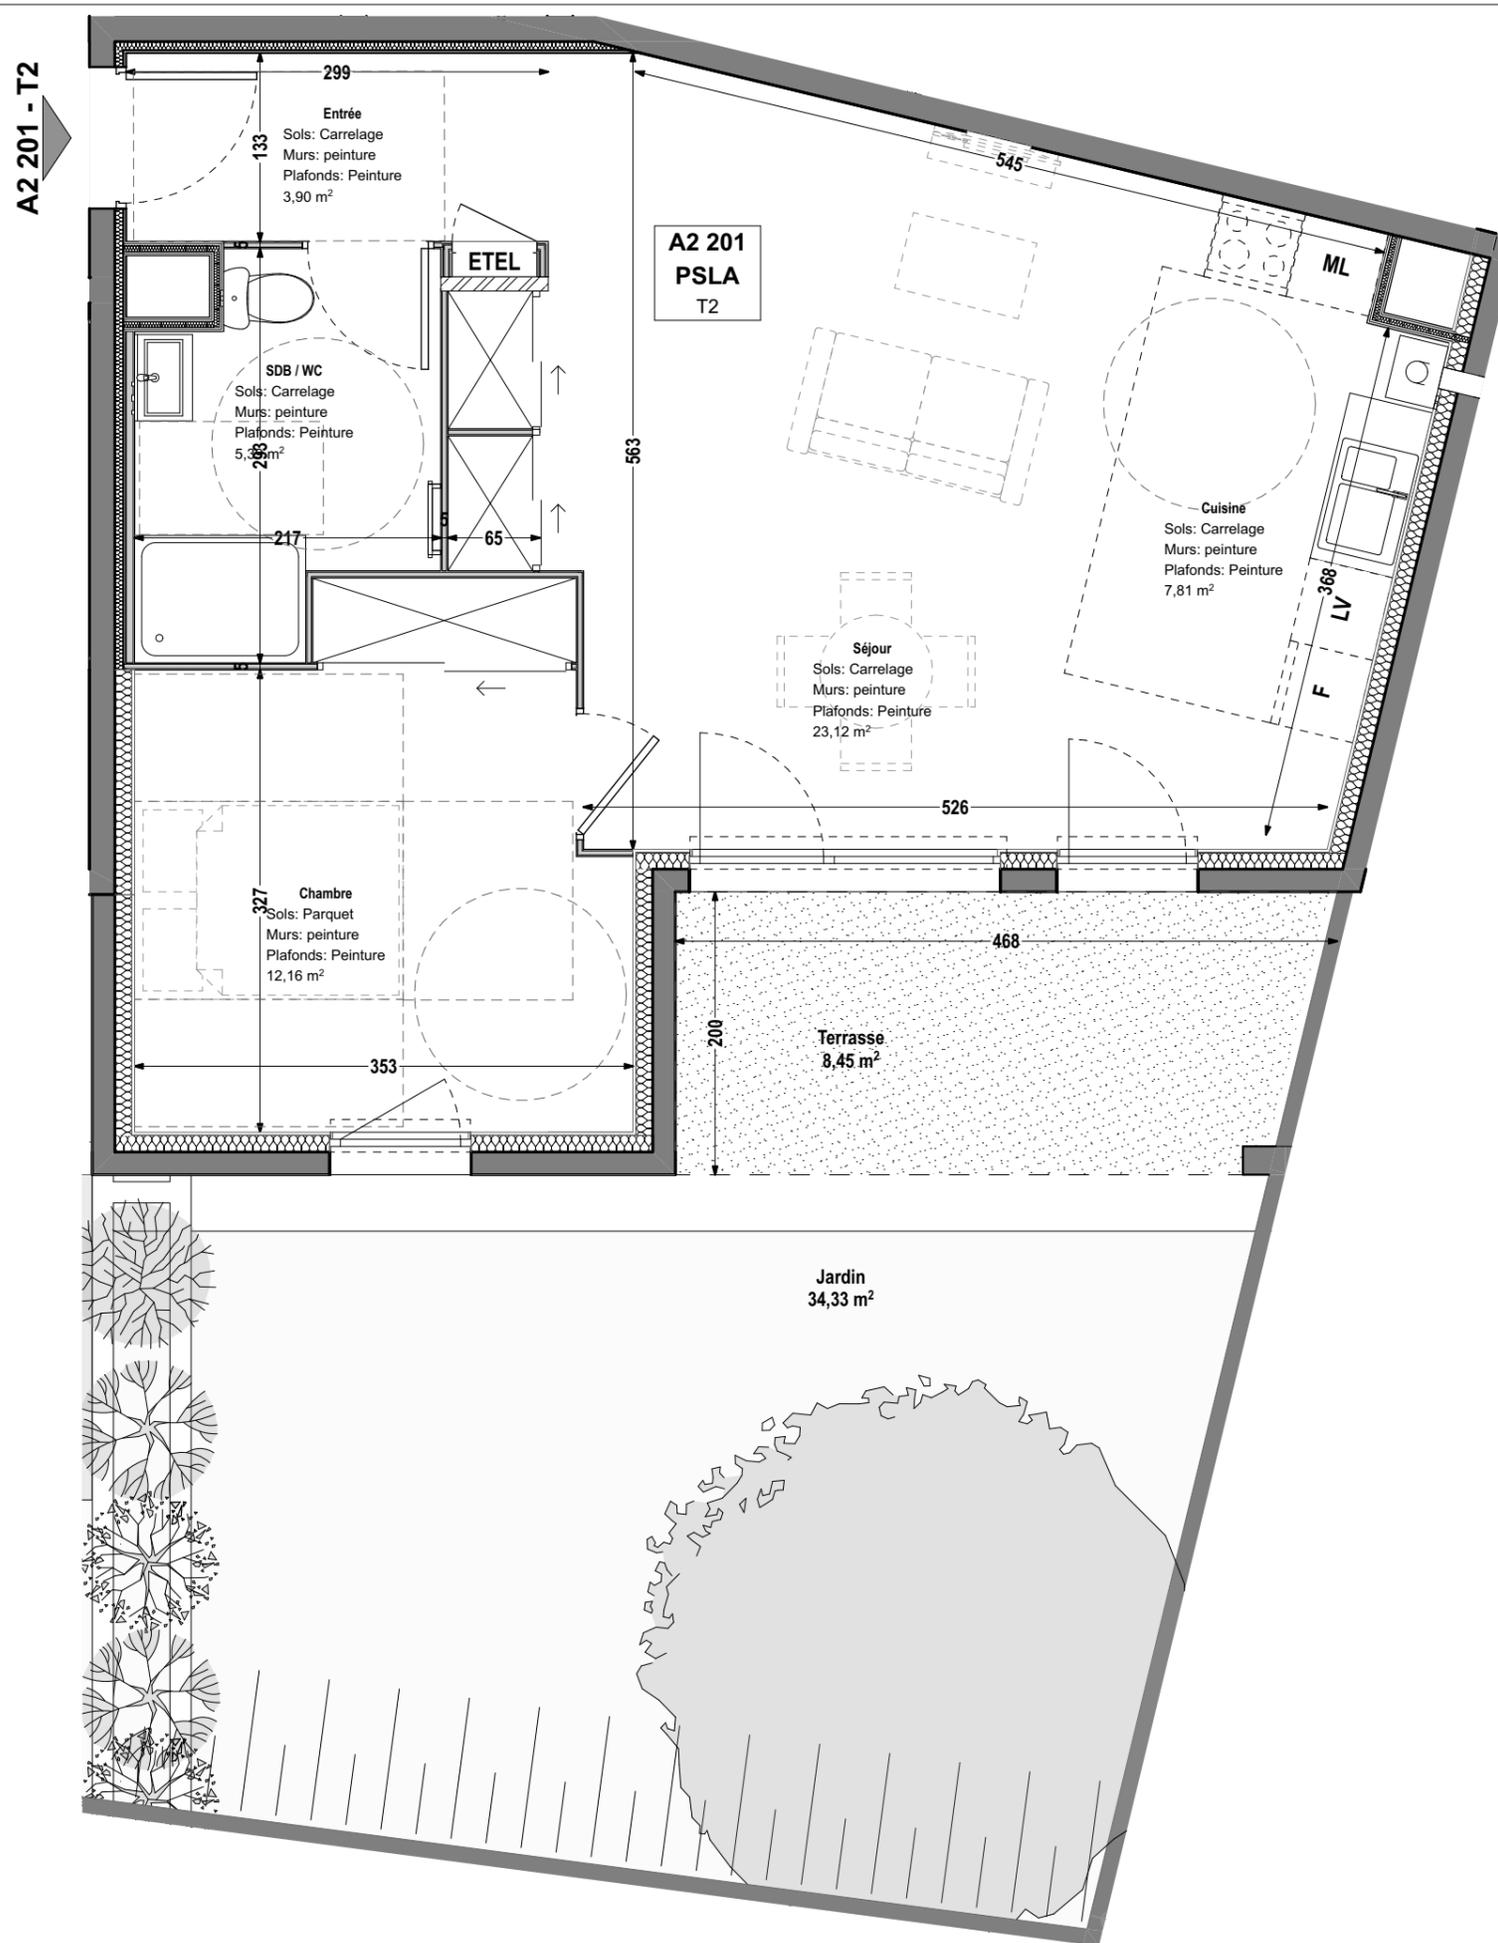

Date de publication : 01/04/2025

#Plan de VENTE "PROVISOIRE", des modifications étant susceptibles d'être apportées, dans les tolérances prévues.  
Les cotes et les surfaces sont mentionnées à titre "indicatives", et sont susceptibles de variations, en fonction des nécessités techniques de réalisation tant en ce qui concerne les dimensions libres que l'équipement.  
Les retombées, les soffites, les faux-plafonds, les dimensions des gaines techniques ainsi que l'emplacement des équipements ne sont pas tous figurés ou le sont à titre "indicatif".



**apricot**  
immobilier