




SAINT-MARTIN-EN-HAUT

Logement collectif

Domaine de Fontbénite

Rue du Forez
69850 Saint-Martin-en-Haut

Allée A2
Logement 302
Niveau 3
Type T4

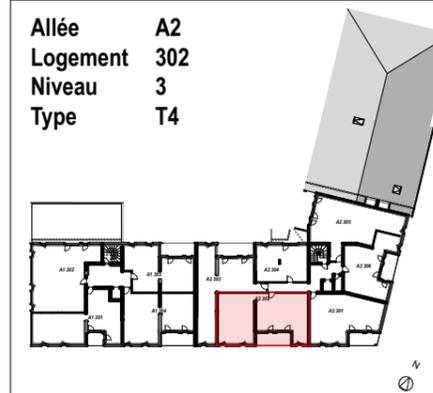


SURFACES HABITABLES (m²)

Chambre 01	15,12
Chambre 02	10,54
Chambre 03	11,71
Cuisine	10,81
Dég	8,57
Entrée	5,53
SDB	3,64
Séjour	22,77
WC	1,86
TOTAL	90,55 m²

Loggia	10,86
TOTAL EXT.	10,86 m²

Échelle : 1:50

GTL - Tableau électrique	V - Vantail
ML - Machine à laver	F - Fenêtre
LV - Lave-vaisselle	All. - Allège
F - Réfrigérateur	VR - Volet roulant
Dgt - Dégagement	PF - Porte Fenêtre
PI. - Placard	

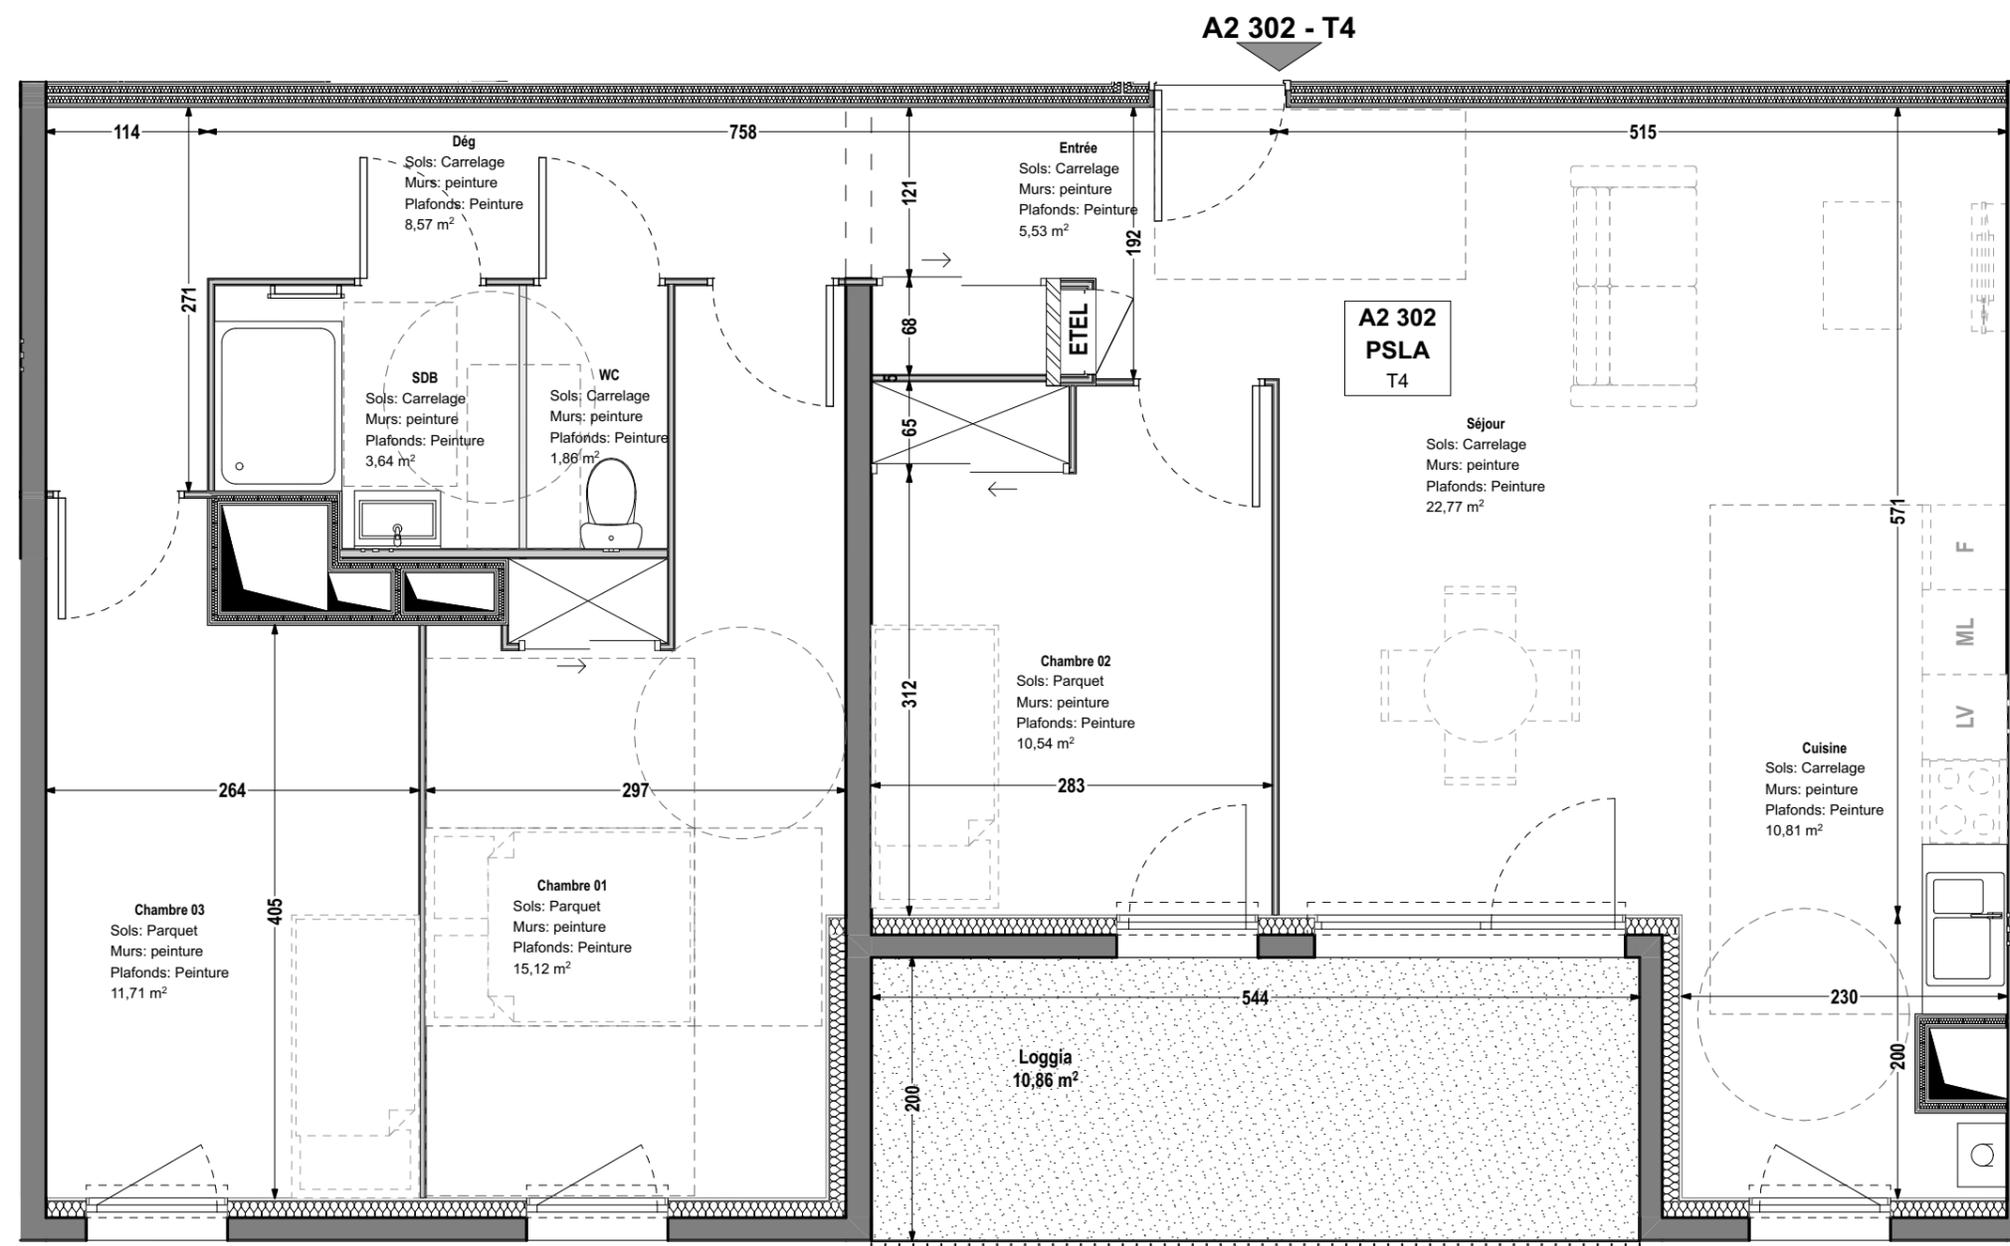

Date de publication : 01/04/2025

#Plan de VENTE "PROVISOIRE", des modifications étant susceptibles d'être apportées, dans les tolérances prévues.
Les cotes et les surfaces sont mentionnées à titre "indicatives", et sont susceptibles de variations, en fonction des nécessités techniques de réalisation tant en ce qui concerne les dimensions libres que l'équipement.
Les retombées, les soffites, les faux-plafonds, les dimensions des gaines techniques ainsi que l'emplacement des équipements ne sont pas tous figurés ou le sont à titre "indicatif".



apricot
immobilier