




SAINT-MARTIN-EN-HAUT

Logement collectif

Domaine de Fontbénite

Rue du Forez
69850 Saint-Martin-en-Haut

Allée A1
Logement 001
Niveau 0
Type T2

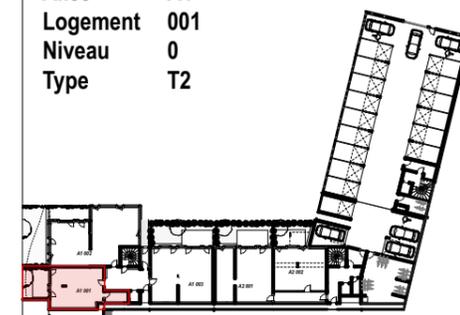


SURFACES HABITABLES (m²)

Cellier	5,27
Chambre	13,04
Entrée	2,05
SDB	4,57
Séjour/Cuisine	25,16
WC	1,87
TOTAL	51,96 m²

Jardin	16,69
Terrasse	10,59
TOTAL EXT.	27,28 m²

Échelle : 1:50

GTL - Tableau électrique	V - Vantail
ML - Machine à laver	F - Fenêtre
LV - Lave-vaisselle	All. - Allège
F - Réfrigérateur	VR - Volet roulant
Dgt - Dégagement	PF - Porte Fenêtre
Pl. - Placard	

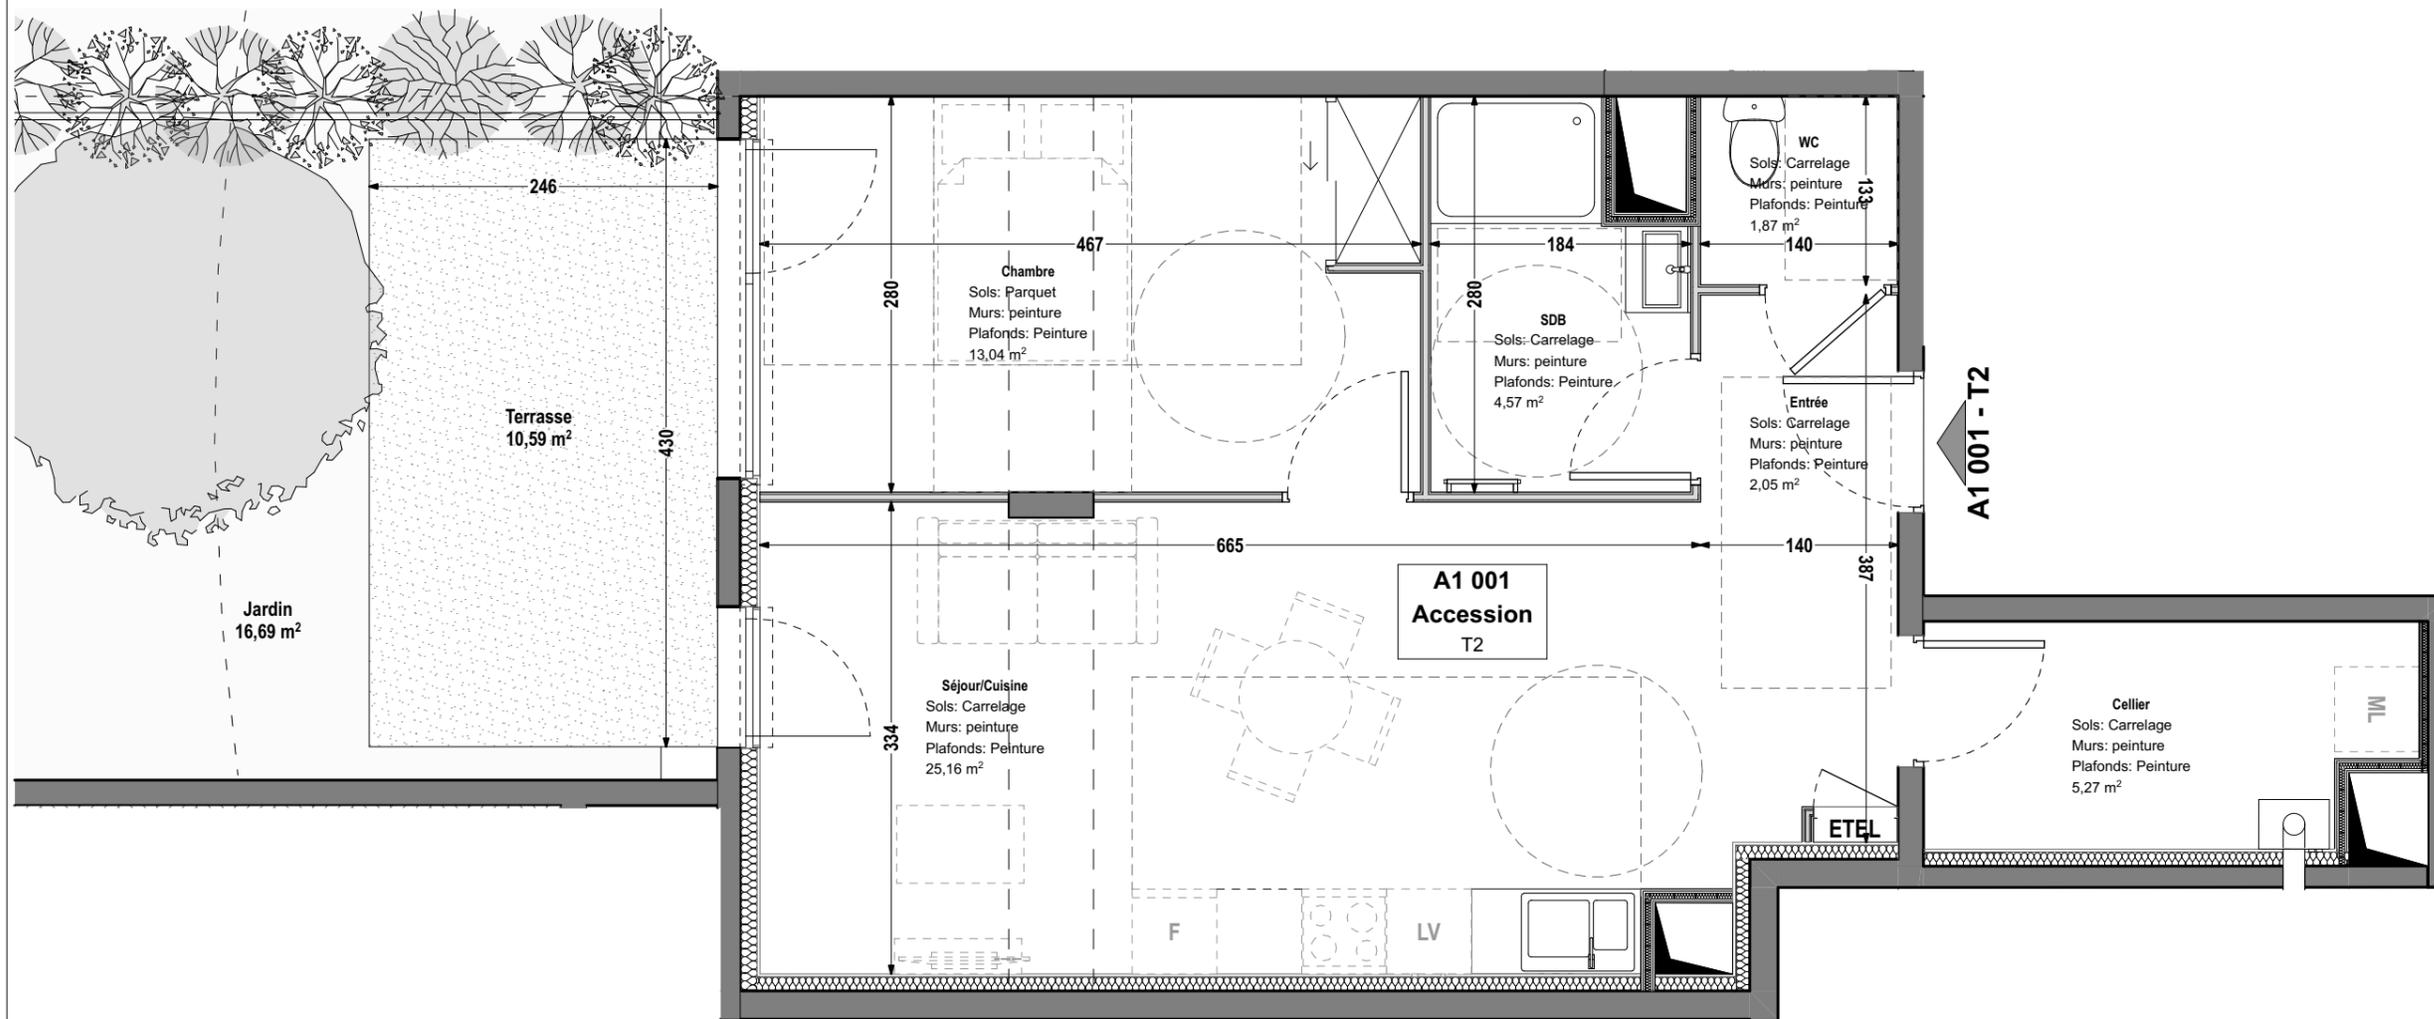

Date de publication : 01/04/2025

#Plan de VENTE "PROVISOIRE", des modifications étant susceptibles d'être apportées, dans les tolérances prévues.
Les cotes et les surfaces sont mentionnées à titre "indicatives", et sont susceptibles de variations, en fonction des nécessités techniques de réalisation tant en ce qui concerne les dimensions libres que l'équipement.
Les retombées, les soffites, les faux-plafonds, les dimensions des gaines techniques ainsi que l'emplacement des équipements ne sont pas tous figurés ou le sont à titre "indicatif".

