




SAINT-MARTIN-EN-HAUT
Logement collectif

Domaine de Fontbénite
Rue du Forez
69850 Saint-Martin-en-Haut

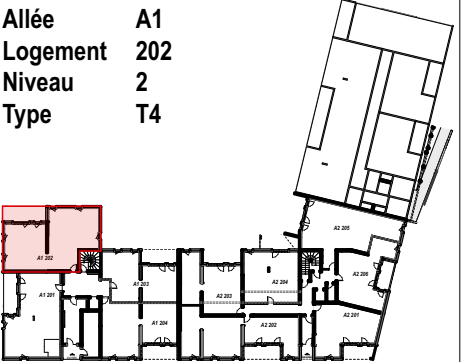

SURFACES HABITABLES (m²)


Chambre 01	10,03
Chambre 02	12,66
Chambre 03	9,64
Cuisine	6,46
Dég	3,90
Dég	4,16
Entrée	5,74
SDB	4,94
Séjour	32,14
WC	1,87

TOTAL 91,54 m²

Loggia 13,86
TOTAL EXT. 13,86 m²

Échelle : 1:50

GTL - Tableau électrique	V - Vantail
ML - Machine à laver	F - Fenêtre
LV - Lave-vaisselle	All. - Allège
F - Réfrigérateur	VR - Volet roulant
Dgt - Dégagement	PF - Porte Fenêtre
Pl. - Placard	

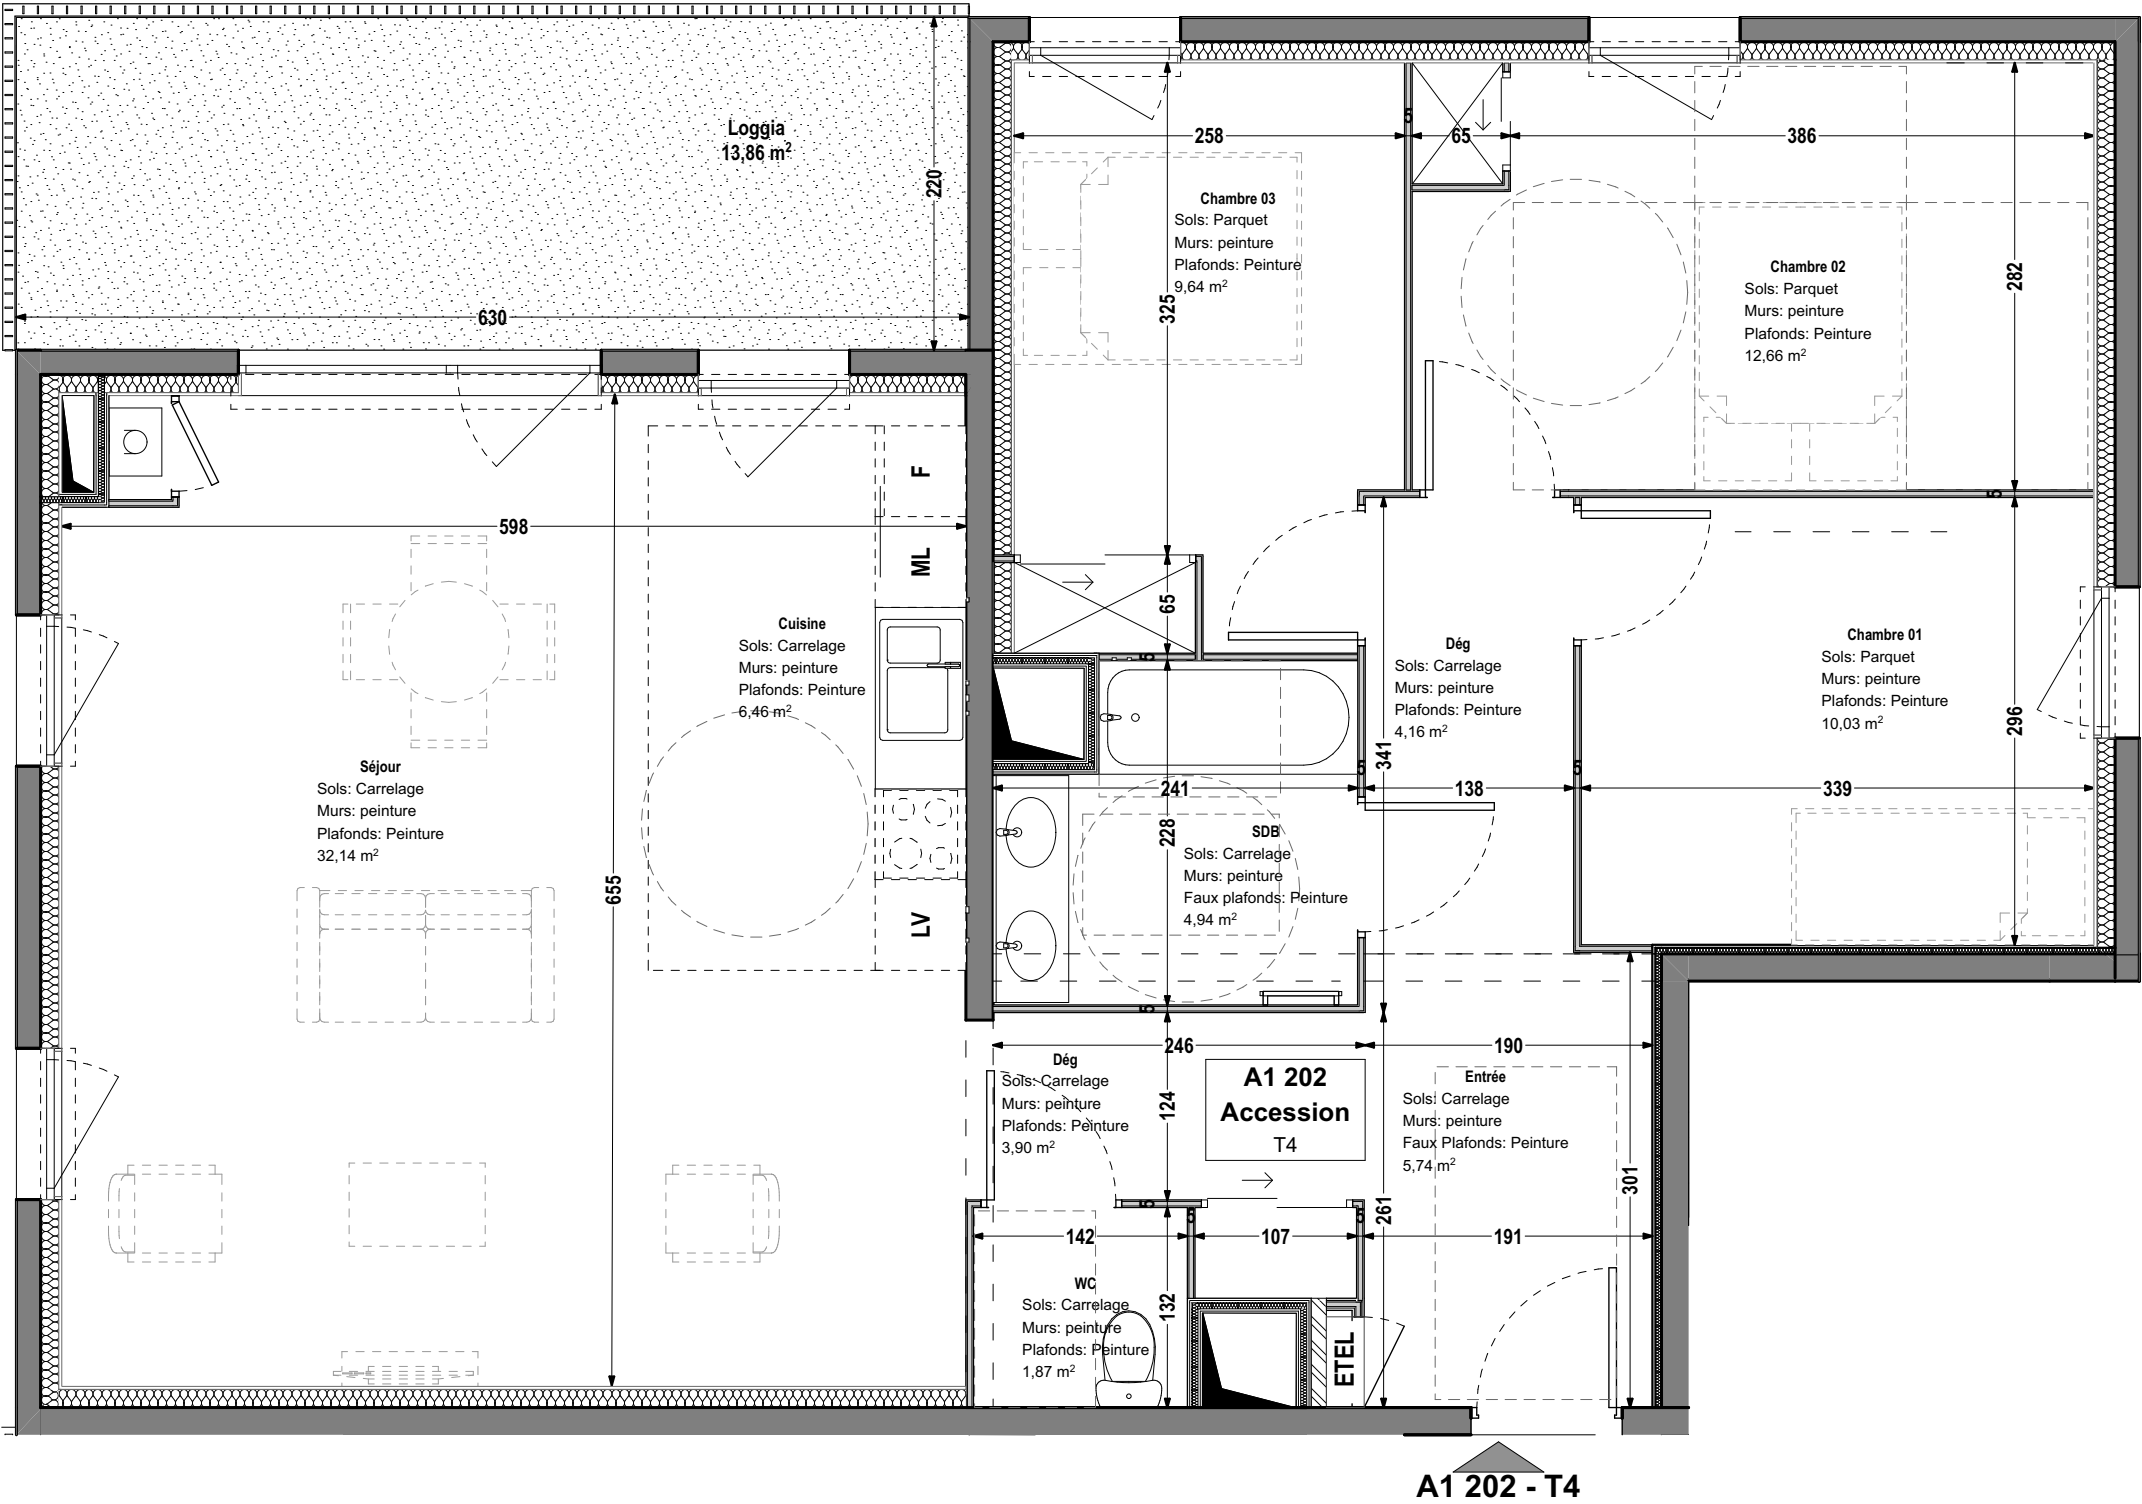

Date de publication : 01/04/2025

#Plan de VENTE "PROVISOIRE", des modifications étant susceptibles d'être apportées, dans les tolérances prévues.
Les cotes et les surfaces sont mentionnées à titre "indicatives", et sont susceptibles de variations, en fonction des nécessités techniques de réalisation tant en ce qui concerne les dimensions libres que l'équipement.
Les retombées, les soffites, les faux-plafonds, les dimensions des gaines techniques ainsi que l'emplacement des équipements ne sont pas tous figurés ou le sont à titre "indicatif".

