




SAINT-MARTIN-EN-HAUT

Logement collectif

Domaine de Fontbénite

Rue du Forez
69850 Saint-Martin-en-Haut

Allée A1
Logement 301
Niveau 3
Type T3

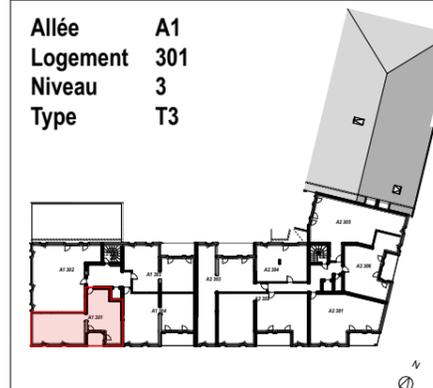


SURFACES HABITABLES (m²)

Chambre 01	12,94
Chambre 02	10,69
Cuisine	7,52
Dégagement	6,51
Entrée	2,76
SDB	5,41
Séjour	19,78
WC	3,84
TOTAL	69,45 m²

Loggia	5,33
TOTAL EXT.	5,33 m²

Échelle : 1:50

GTL - Tableau électrique V - Vantail
ML - Machine à laver F - Fenêtre
LV - Lave-vaisselle All. - Allège
F - Réfrigérateur VR - Volet roulant
Dgt - Dégagement PF - Porte Fenêtre
Pl. - Placard

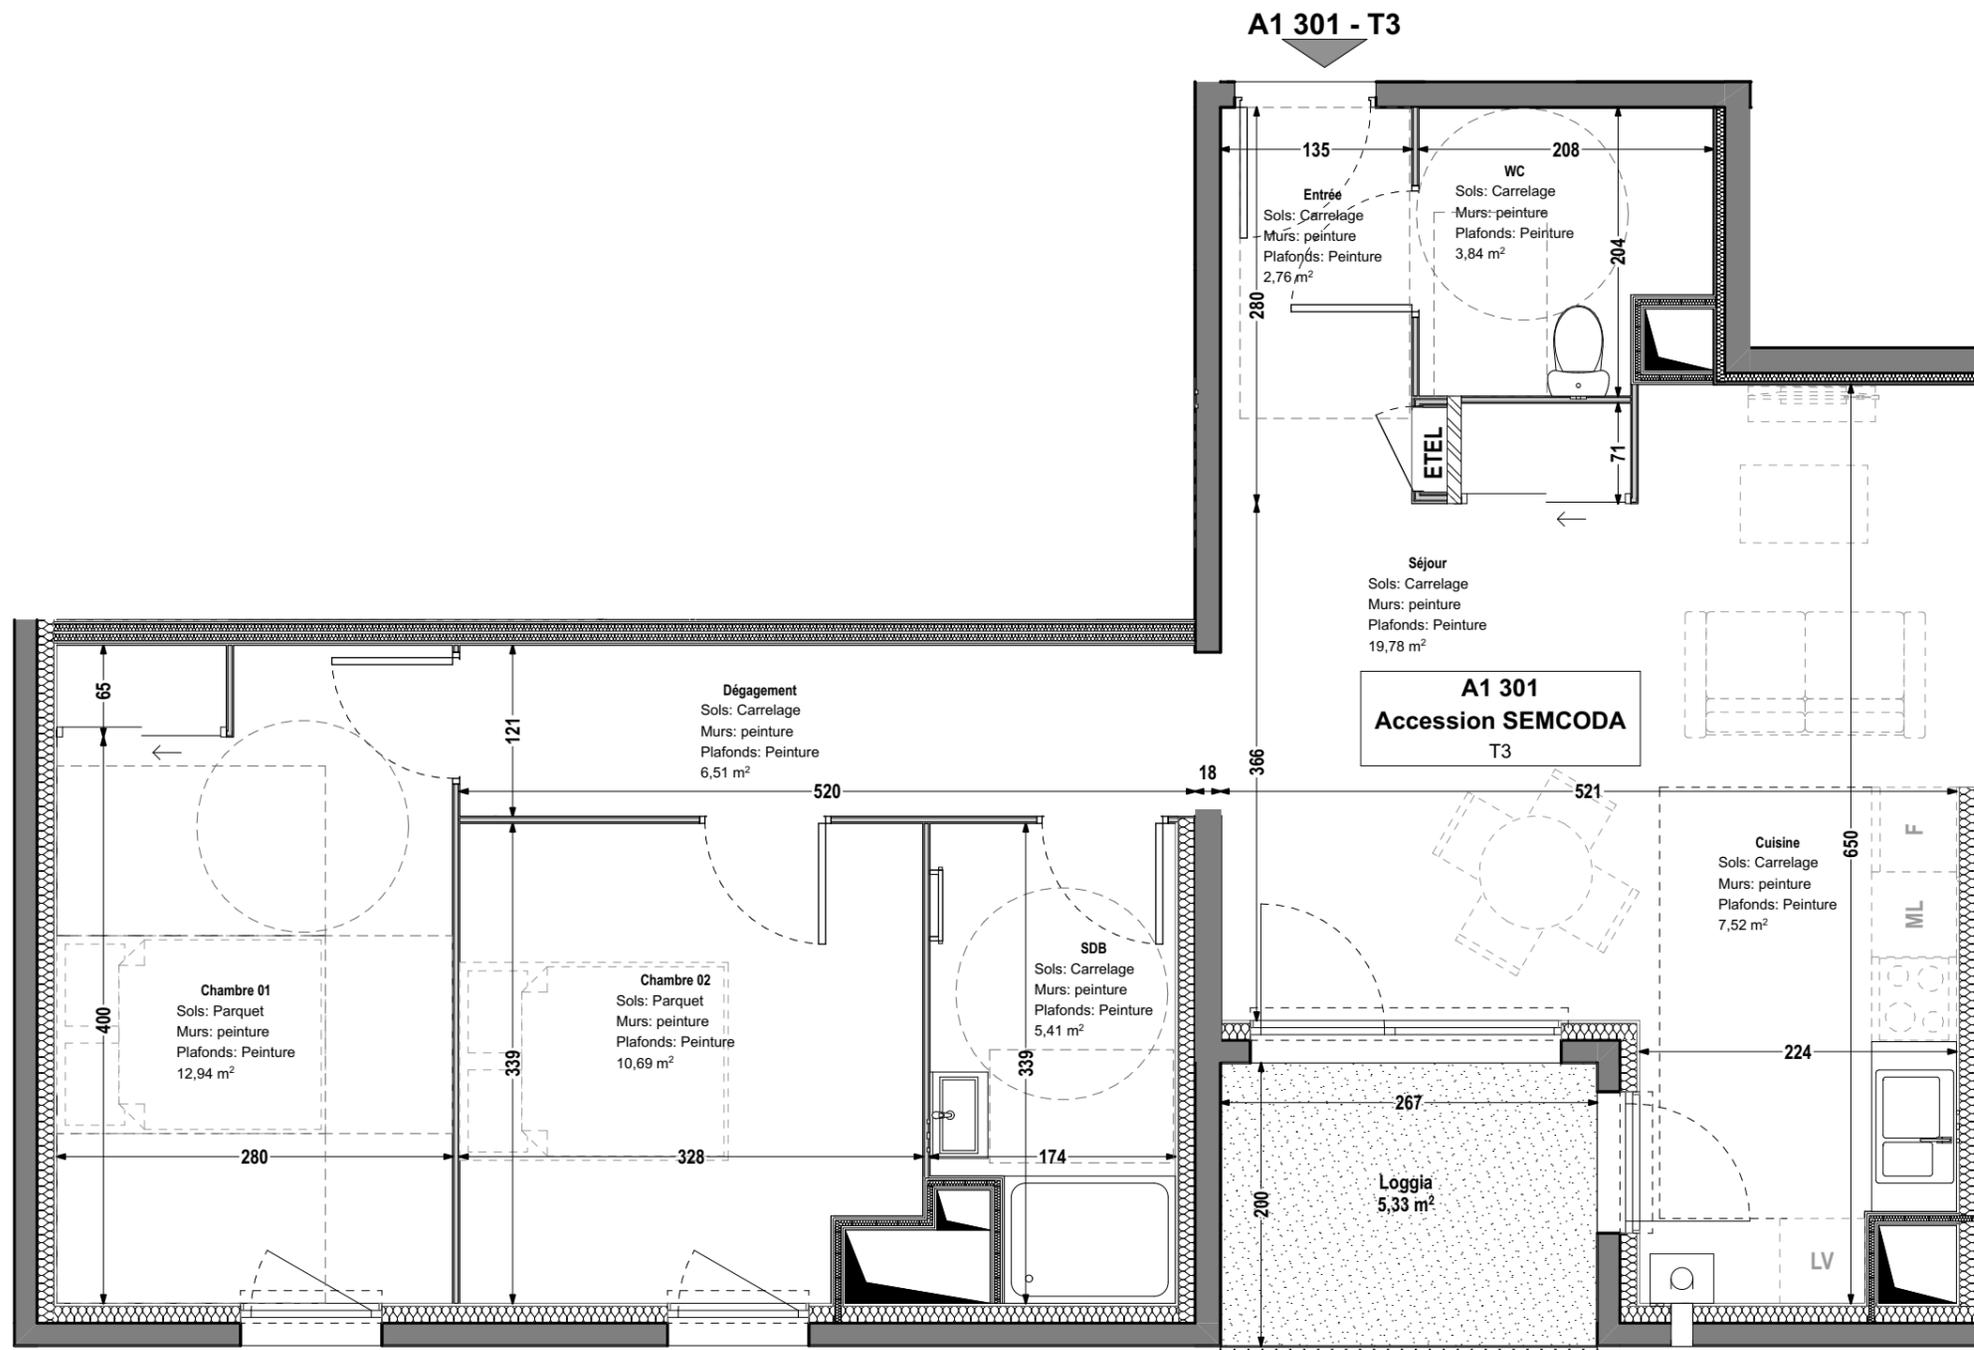

Date de publication : 01/04/2025

#Plan de VENTE "PROVISOIRE", des modifications étant susceptibles d'être apportées, dans les tolérances prévues.
Les cotes et les surfaces sont mentionnées à titre "indicatives", et sont susceptibles de variations, en fonction des nécessités techniques de réalisation tant en ce qui concerne les dimensions libres que l'équipement.
Les retombées, les soffites, les faux-plafonds, les dimensions des gaines techniques ainsi que l'emplacement des équipements ne sont pas tous figurés ou le sont à titre "indicatif".



apricot
immobilier