




# SAINT-MARTIN-EN-HAUT

Logement collectif

Domaine de Fontbénite

Rue du Forez  
69850 Saint-Martin-en-Haut

Allée A1  
Logement 302  
Niveau 3  
Type T4

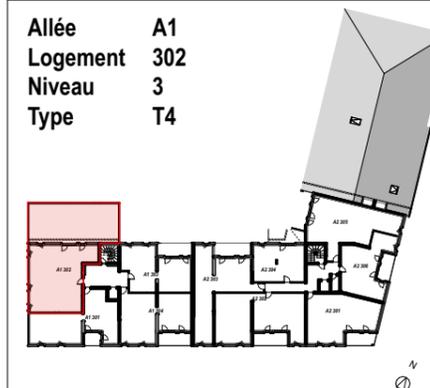


## SURFACES HABITABLES (m<sup>2</sup>)

Chambre 01	12,44
Chambre 02	9,43
Chambre 03	11,25
Cuisine	7,93
Dégagement	3,99
Entrée	3,65
SDB	7,72
Séjour	25,63
WC	3,78
<b>TOTAL</b>	<b>85,82 m<sup>2</sup></b>

Terrasse	82,76
<b>TOTAL EXT.</b>	<b>82,76 m<sup>2</sup></b>

Échelle : 1:50

GTL - Tableau électrique V - Vantail  
ML - Machine à laver F - Fenêtre  
LV - Lave-vaisselle All. - Allège  
F - Réfrigérateur VR - Volet roulant  
Dgt - Dégagement PF - Porte Fenêtre  
Pl. - Placard

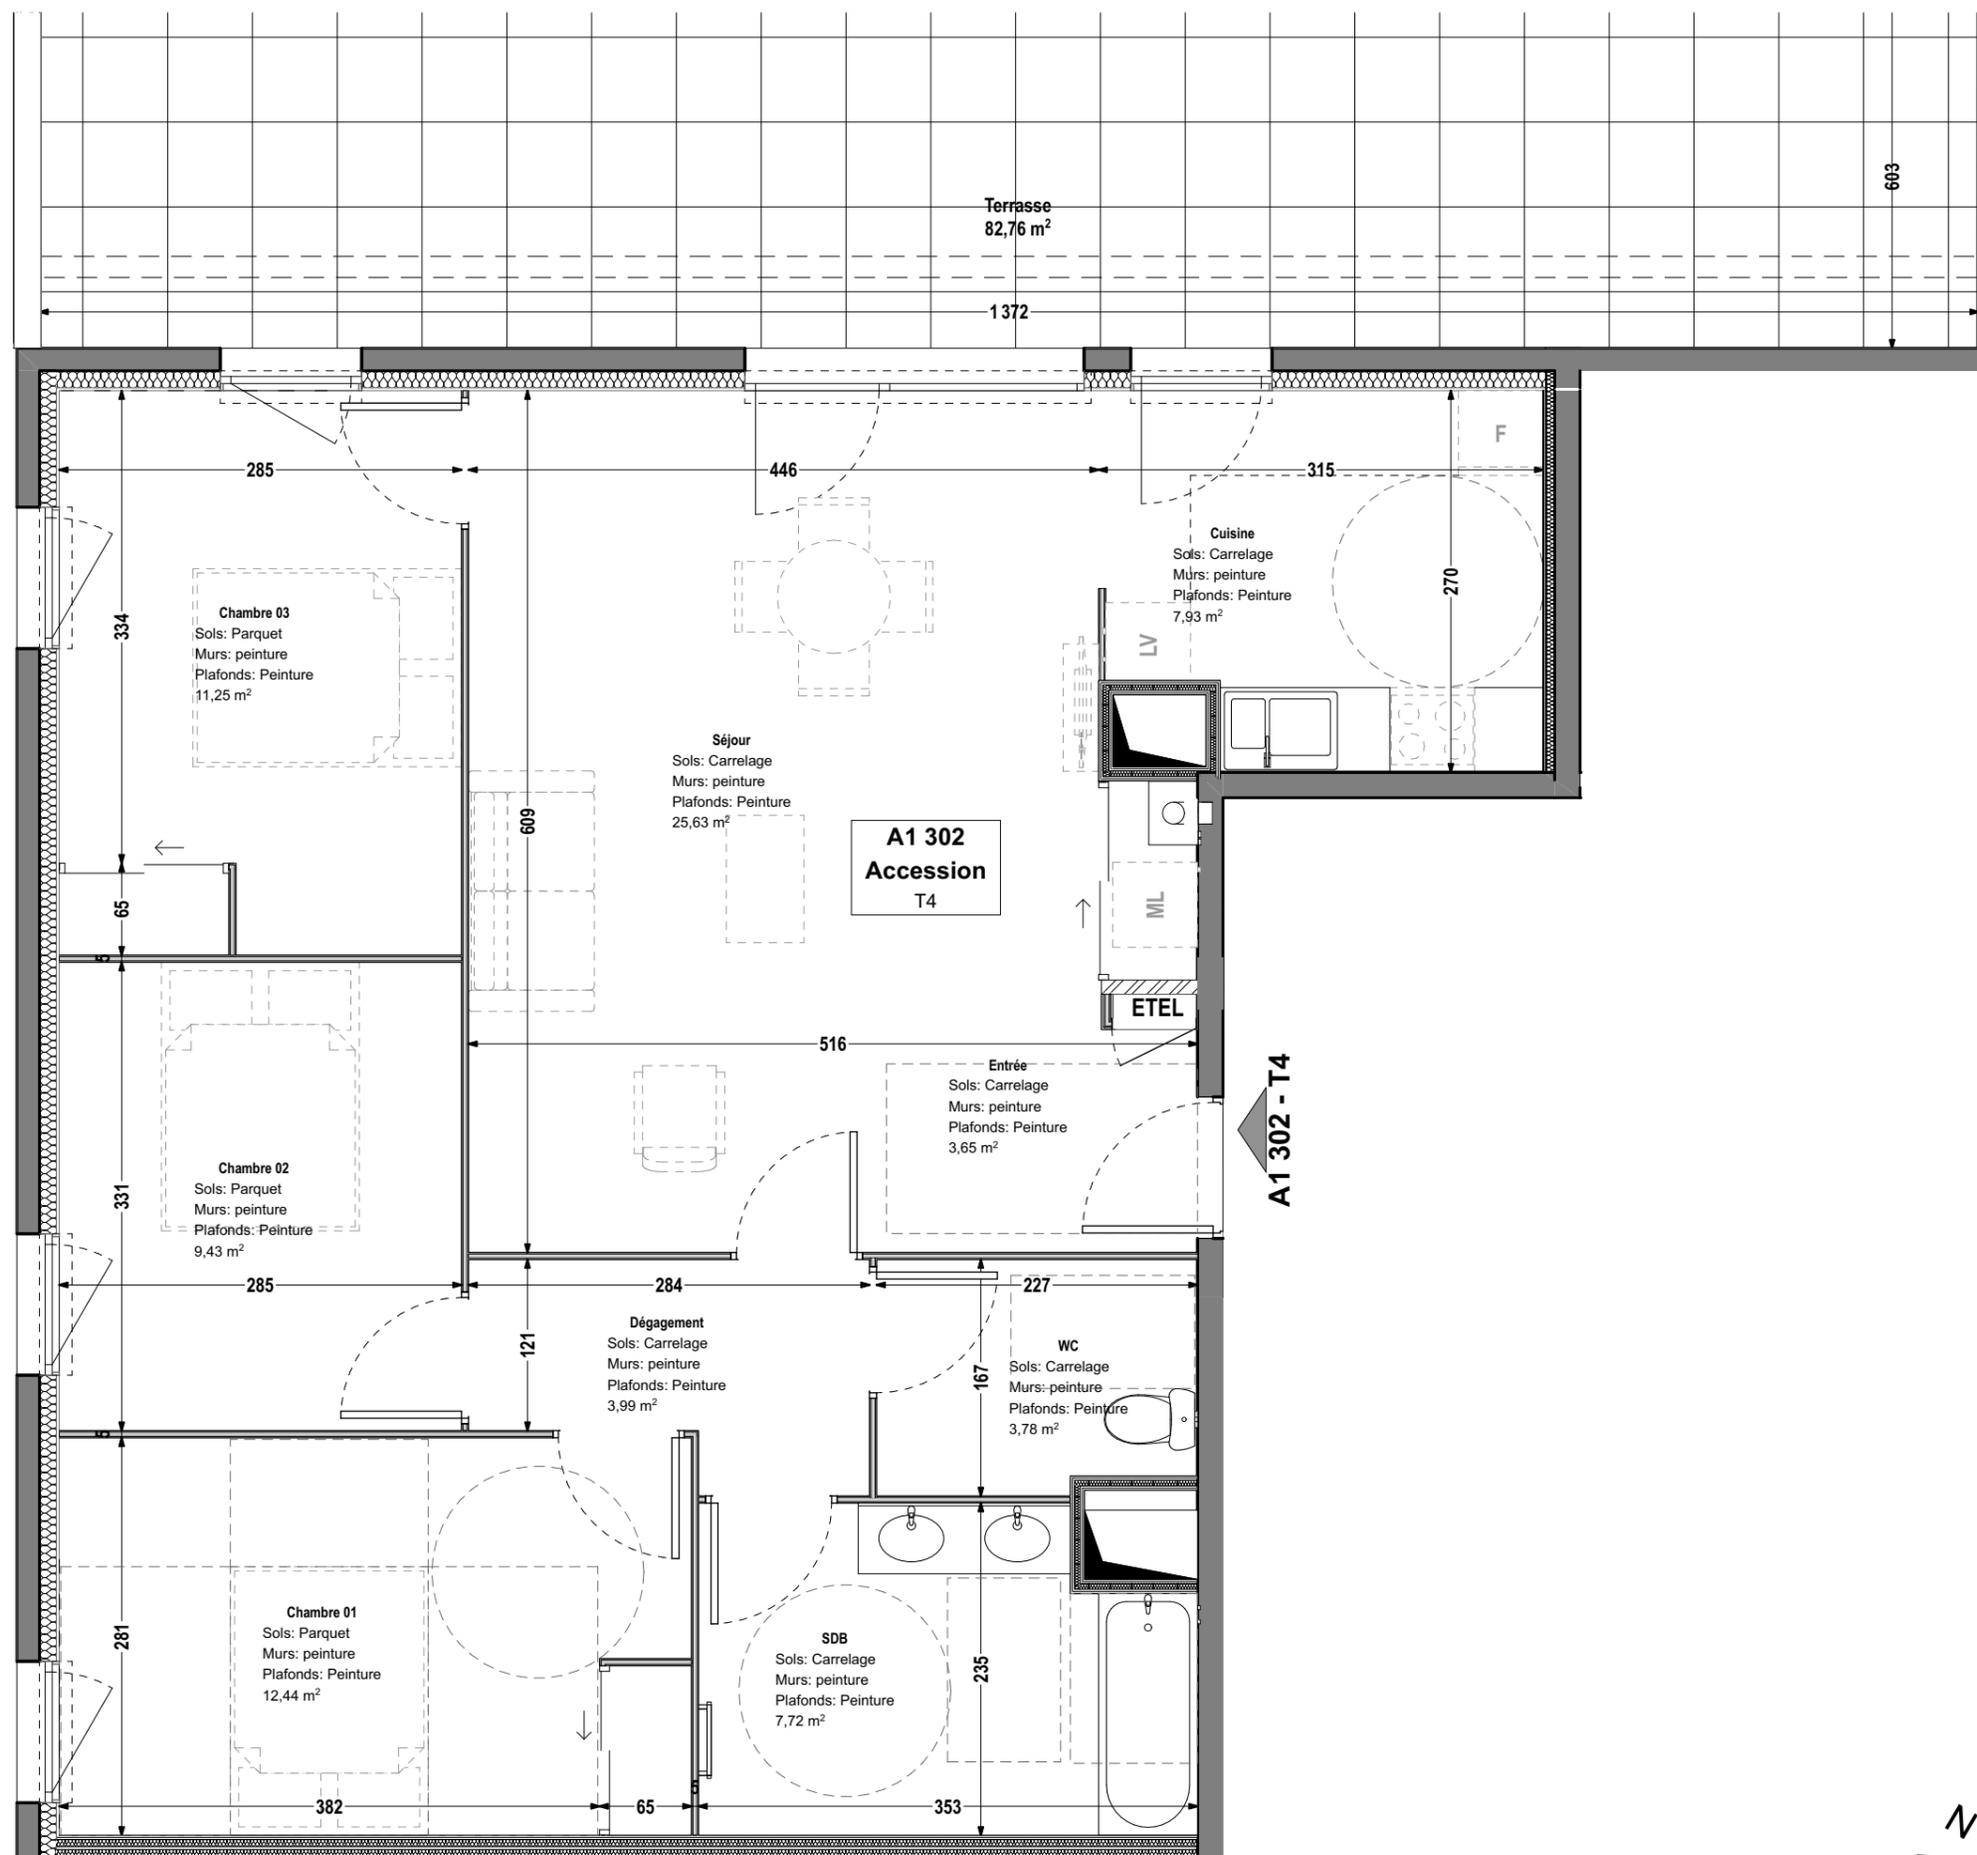

Date de publication : 01/04/2025

#Plan de VENTE "PROVISOIRE", des modifications étant susceptibles d'être apportées, dans les tolérances prévues.  
Les cotes et les surfaces sont mentionnées à titre "indicatives", et sont susceptibles de variations, en fonction des nécessités techniques de réalisation tant en ce qui concerne les dimensions libres que l'équipement.  
Les retombées, les soffites, les faux-plafonds, les dimensions des gaines techniques ainsi que l'emplacement des équipements ne sont pas tous figurés ou le sont à titre "indicatif".

