


Batiment B

Appartement : 001 T3
Niveau : RDC



001 - T3	
Nom	Surface (m²)
SDE	5,42
PL	0,72
BUAND.	2,07
WC	1,69
CH. 1	11,91
CH. 2	12,71
DGT.	7,13
SEJOUR	24,81
001 - T3	66,46
LOGGIA	7,93

Total S.Habitable + Loggia: 74,39

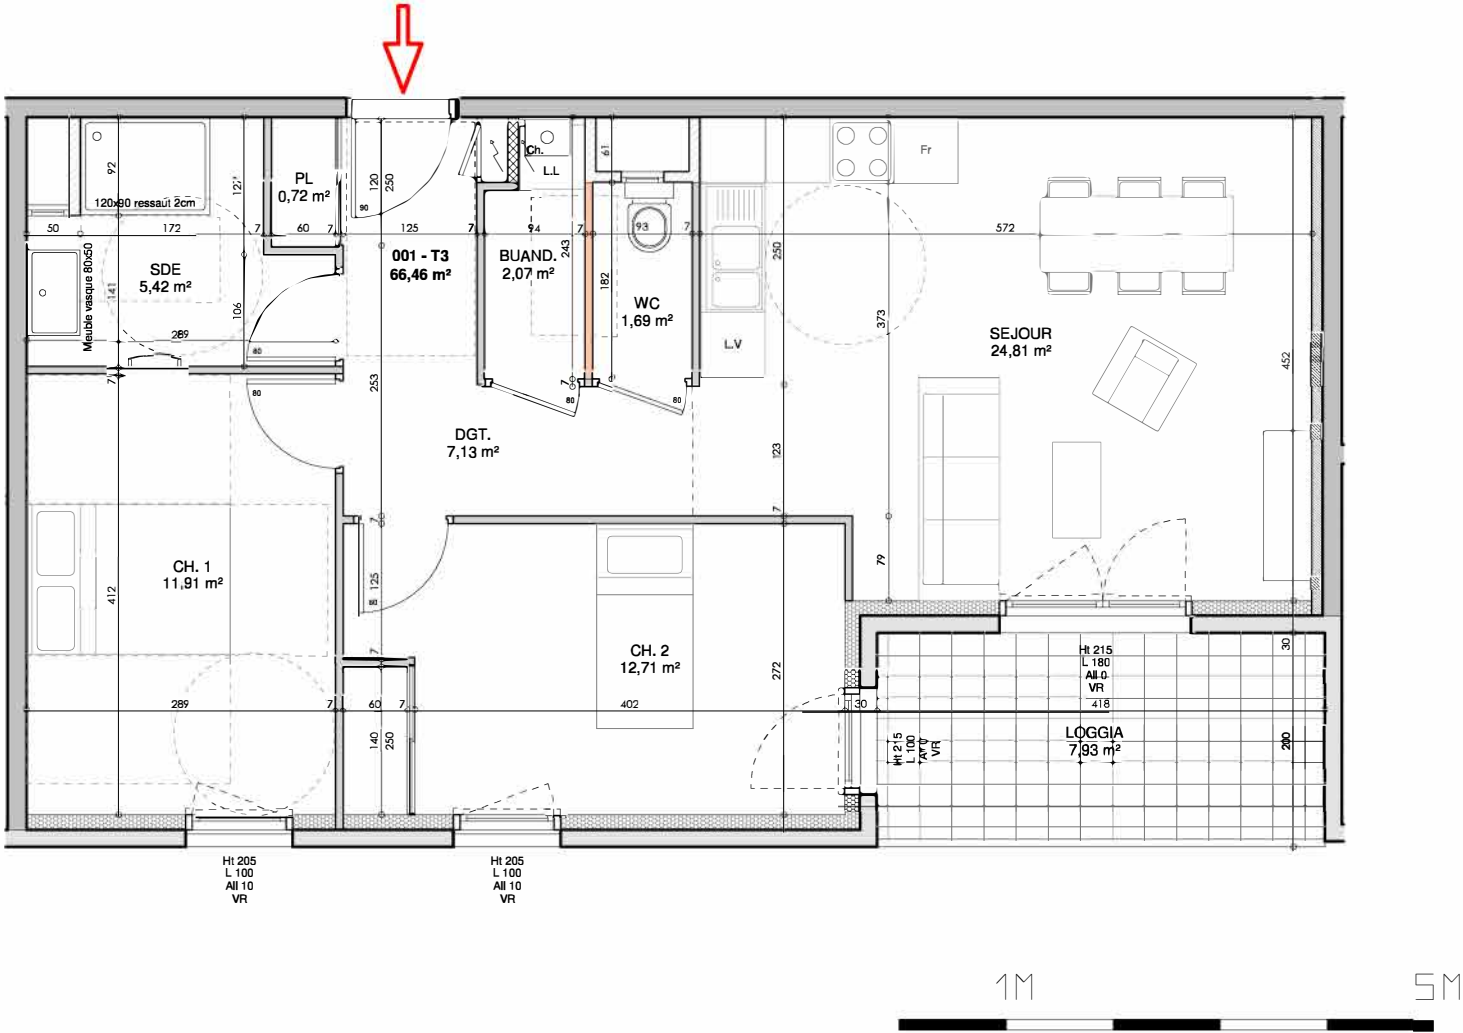

LEGENDE

FR : FRIGO
LV : LAVE VAISSELLE
LL : LAVE LINGE
F : FENTREE

ALV : ALLEGE VITREE
ALP : ALLEGE PLEINE
PF : PORTE FENETRE
VR : VOLET ROULANT

MA : MARCHE ACCES TERRASSE
GT : GAINE TECHNIQUE
SECHE SERVIETTE :

EVIER :
TABLEAU ELECTRIQUE :

PLAQUES CUISSON :
CHAUDIERE :

FAUX PLAFOND :
CLOISON DEMONTABLE :

Nota : Les surfaces, les gaines, les soffites sont susceptibles de modifications dues aux impératifs administratifs, aux contraintes techniques de construction et aux tolérances d'exécution. Les meubles et les éléments de cuisine indiqués sur ce plan ne sont qu'indicatifs. Seuls seront fournis les équipements figurant sur le descriptif annexé à l'acte de vente. Les nourrices eau chaude, eau froide et chauffage, ainsi que le compteur, sont susceptibles de se trouver sous les emplacements évier et/ou dans les placards. Le nombre et la position des radiateurs seront précisés ultérieurement après réalisation des études thermiques. Les cotes sont données à titre indicatif.

07/11/2025 001 T3
A3, 1 : 50