


# Batiment B

CLOS Vallis  
ACCESS

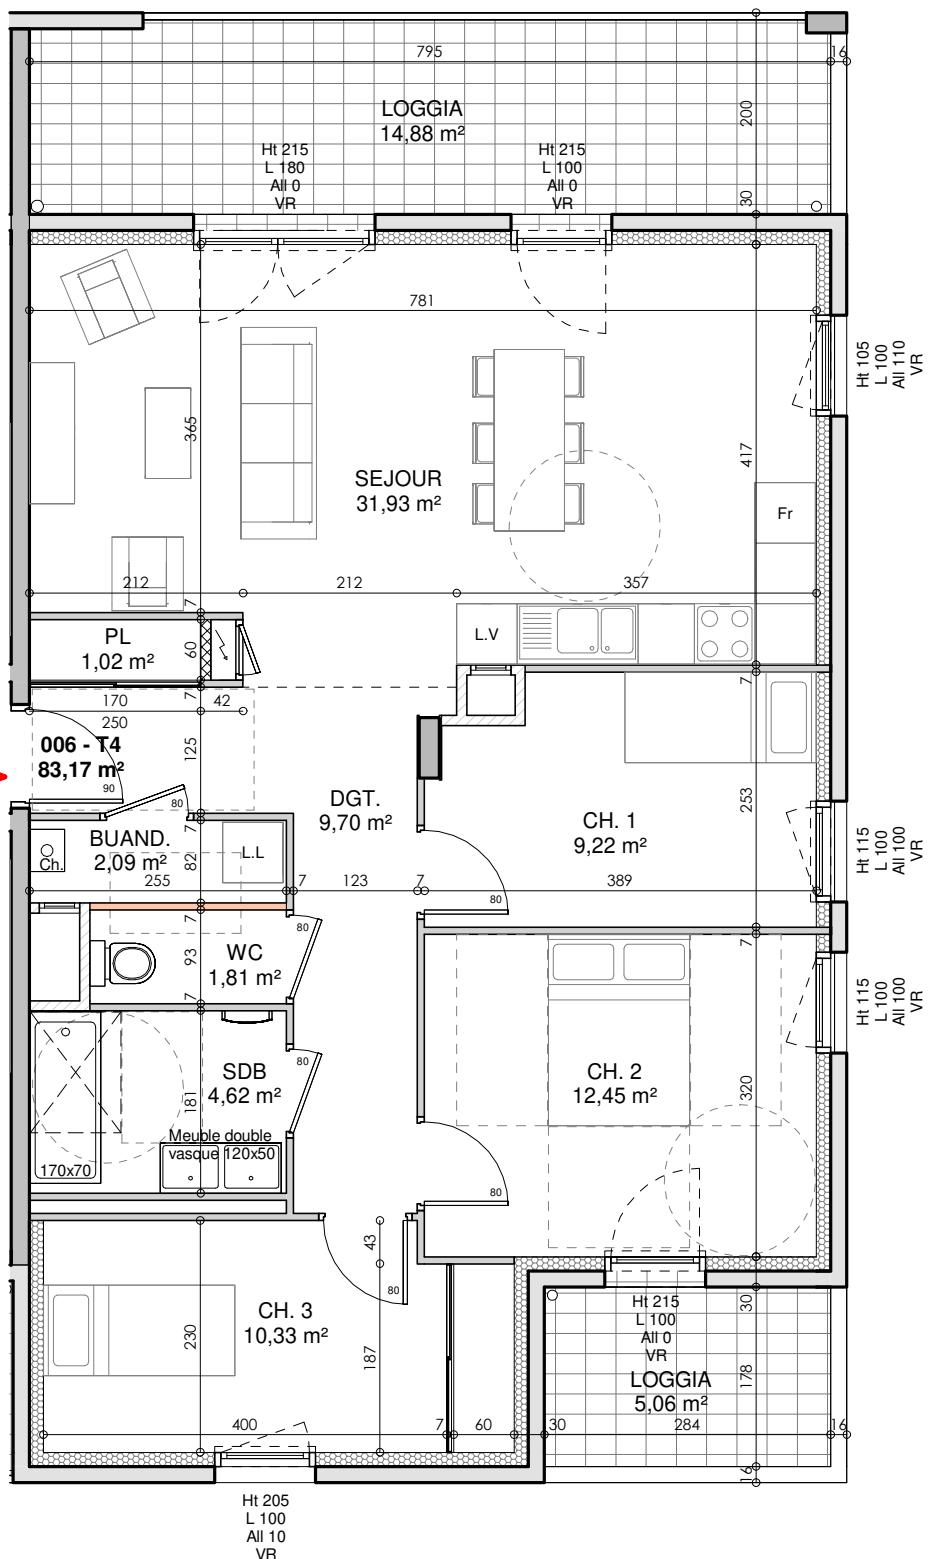



## LEGENDE

FR : FRIGO  
LV : LAVE VAISSELLE  
LL : LAVE LINGE  
F : FENTREE

ALV : ALLEGÉ VITRÉE  
ALP : ALLEGÉ PLEINE  
PF : PORTE FENETRE  
VR : VOLET ROULANT

MA : MARCHE ACCES TERRASSE  
GT : GAINÉ TECHNIQUE  
TABLEAU ELECTRIQUE :  
SECHE SERVIETTE :


EVIER :  
PLAQUES CUISSON :  
CHAUDIÈRE :  
CLOISON DEMONTABLE :

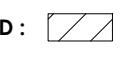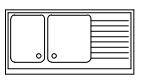

apricot  
immobilier

Nota : Les surfaces, les gaines, les soffites sont susceptibles de modifications dues aux impératifs administratifs, aux contraintes techniques de construction et aux tolérances d'exécution.  
Les meubles et les éléments de cuisine indiqués sur ce plan ne sont qu'indicatifs. Seuls seront fournis les équipements figurant sur le descriptif annexé à l'acte de vente.  
Les nourrices eau chaude, eau froide et chauffage, ainsi que le compteur, sont susceptibles de se trouver sous les emplacements évier et/ou dans les placards.  
Le nombre et la position des radiateurs seront précisés ultérieurement après réalisation des études thermiques. Les cotes sont données à titre indicatif.

Appartement : 006 T4  
Niveau : RDC

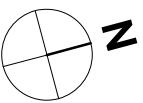

006 - T4	
Nom	Surface (m <sup>2</sup> )

SEJOUR	31,93
CH. 3	10,33
WC	1,81
BUAND.	2,09
SDB	4,62
CH. 2	12,45
CH. 1	9,22
DGT.	9,7
PL	1,02
006 - T4	83,17
LOGGIA	14,88
LOGGIA	5,06

Total S.Habitable + Loggia: 103,11

006 T4  
A3,1 : 75  
07/11/2025