


Batiment B

Appartement : 107 T2
Niveau : R+1

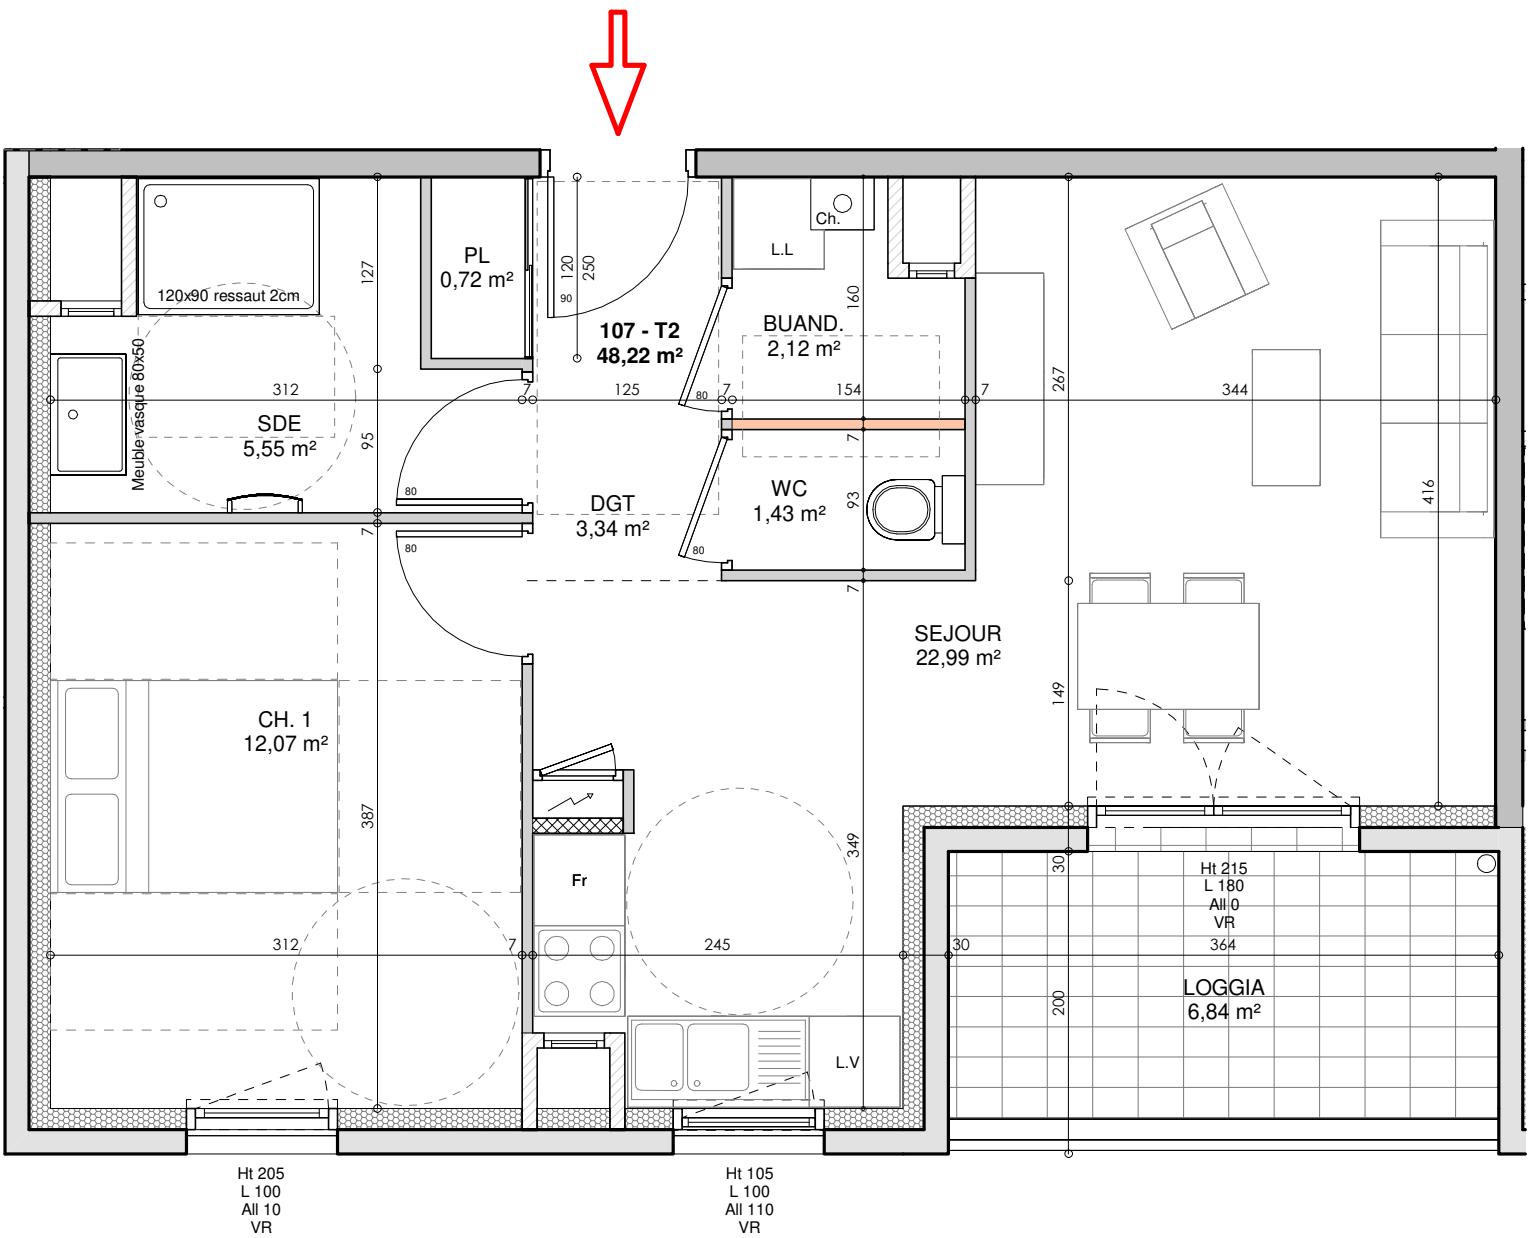


—LEGENDE—

FR : FRIGO
LV : LAVE VAISSELLE
LL : LAVE LINGE
F : FENTREE

ALV : ALLEGE VITREE
ALP : ALLEGE PLEINE
PF : PORTE FENETRE
VR : VOLET ROULANT

**MA : MARCHE ACCES TERRASSE
GT : GAINES TECHNIQUE**

EVIER

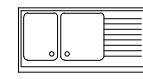

PLAQUES CUISSON :



AUX PLAFOND :



**CLOISON
DEMONTABLE :**

Nota : Les surfaces, les gaines, les soffites sont susceptibles de modifications dues aux impératifs administratifs, aux contraintes techniques de construction et aux tolérances d'exécution. Les meubles et les éléments de cuisine indiqués sur ce plan ne sont qu'indicatifs. Seuls seront fournis les équipements figurant sur le descriptif annexé à l'acte de vente. Les nourrices eau chaude, eau froide et chauffage, ainsi que le compteur, sont susceptibles de se trouver sous les emplacements évier et/ou dans les placards. Le nombre et la position des radiateurs seront précisés ultérieurement après réalisation des études thermiques. Les cotes sont données à titre indicatif.

07/11/2025

107 T2

A3, 1 : 50