
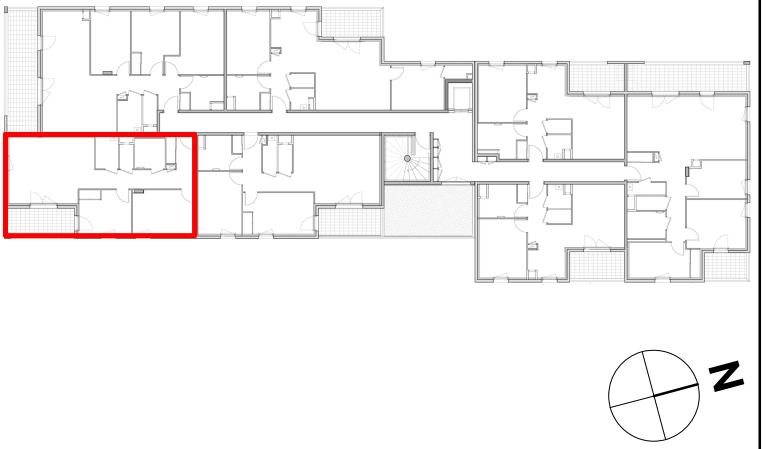


Batiment B

CLOS Vallis
ACCESS

Appartement : 102 T3
Niveau : R+1

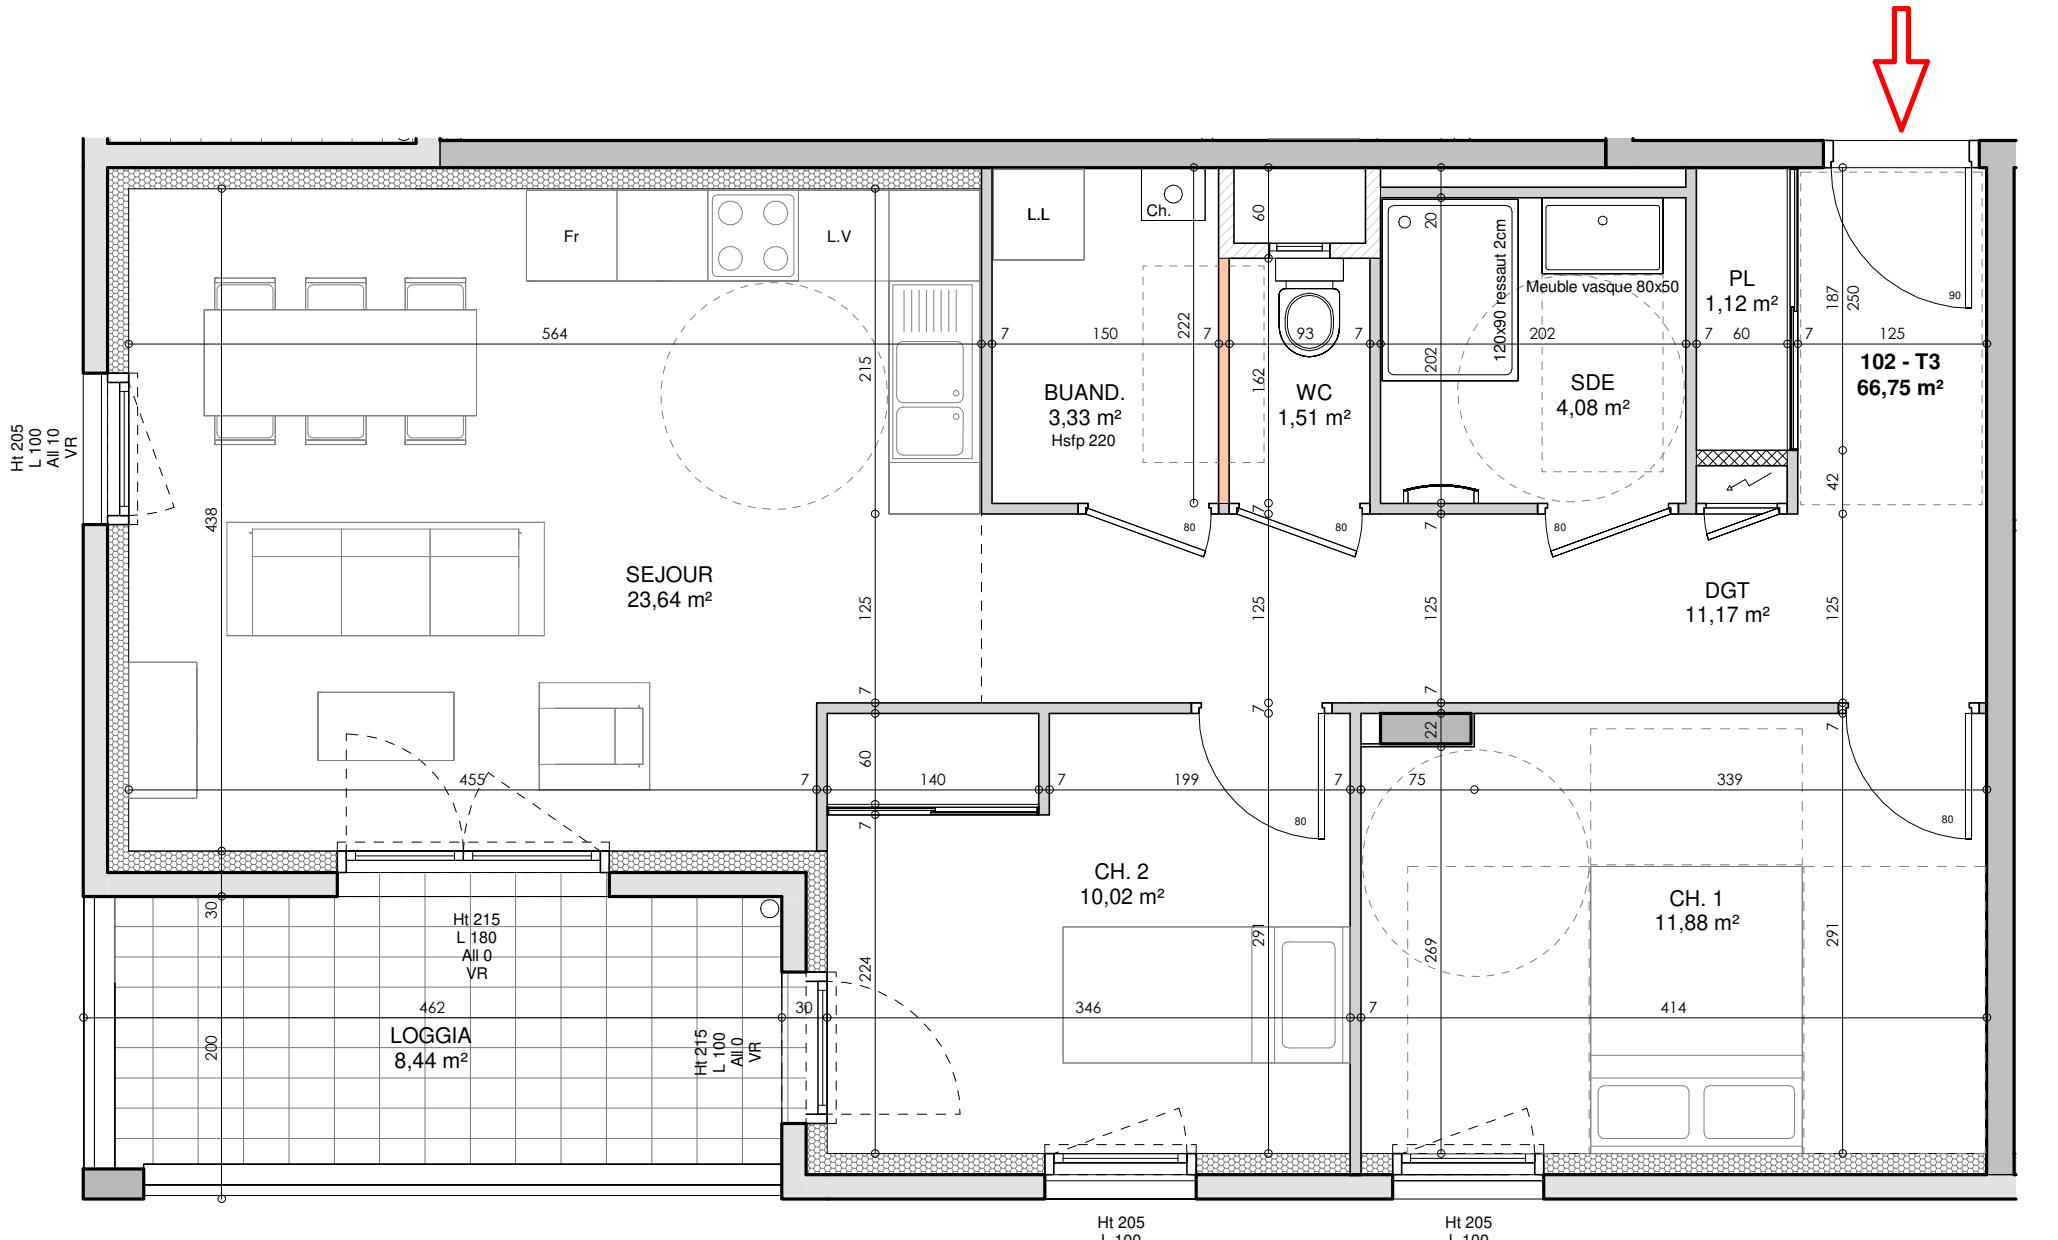

102 - T3

Nom	Surface (m ²)
SEJOUR	23,64
DGT	11,17
WC	1,51
CH. 2	10,02
SDE	4,08
BUAND.	3,33
CH. 1	11,88
PL	1,12
102 - T3	66,75
LOGGIA	8,44
Total S.Habitable + Loggia:	75,19


LEGENDE

FR : FRIGO
LV : LAVE VAISSELLE
LL : LAVE LINGE
F : FENTREE


ALV : ALLEGÉ VITREE
ALP : ALLEGÉ PLEINE
PF : PORTE FENETRE
VR : VOLET ROULANT

MA : MARCHE ACCES TERRASSE
GT : GAINNE TECHNIQUE
TABLEAU
ELECTRIQUE :

EVIER :
SECHE SERVIETTE :

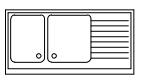

PLAQUES
CUISON :
CHAUDIERE :

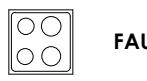

FAUX PLAFOND :
CLOISON
DEMONTABLE :

07/11/2025

102 T3

A3, 1 : 50

Nota : Les surfaces, les gaines, les soffites sont susceptibles de modifications dues aux impératifs administratifs, aux contraintes techniques de construction et aux tolérances d'exécution.
Les meubles et les éléments de cuisine indiqués sur ce plan ne sont qu'indicatifs. Seuls seront fournis les équipements figurant sur le descriptif annexé à l'acte de vente.
Les nourrices eau chaude, eau froide et chauffage, ainsi que le compteur, sont susceptibles de se trouver sous les emplacements évier et/ou dans les placards.
Le nombre et la position des radiateurs seront précisés ultérieurement après réalisation des études thermiques. Les cotes sont données à titre indicatif.

apricot
immobilier