
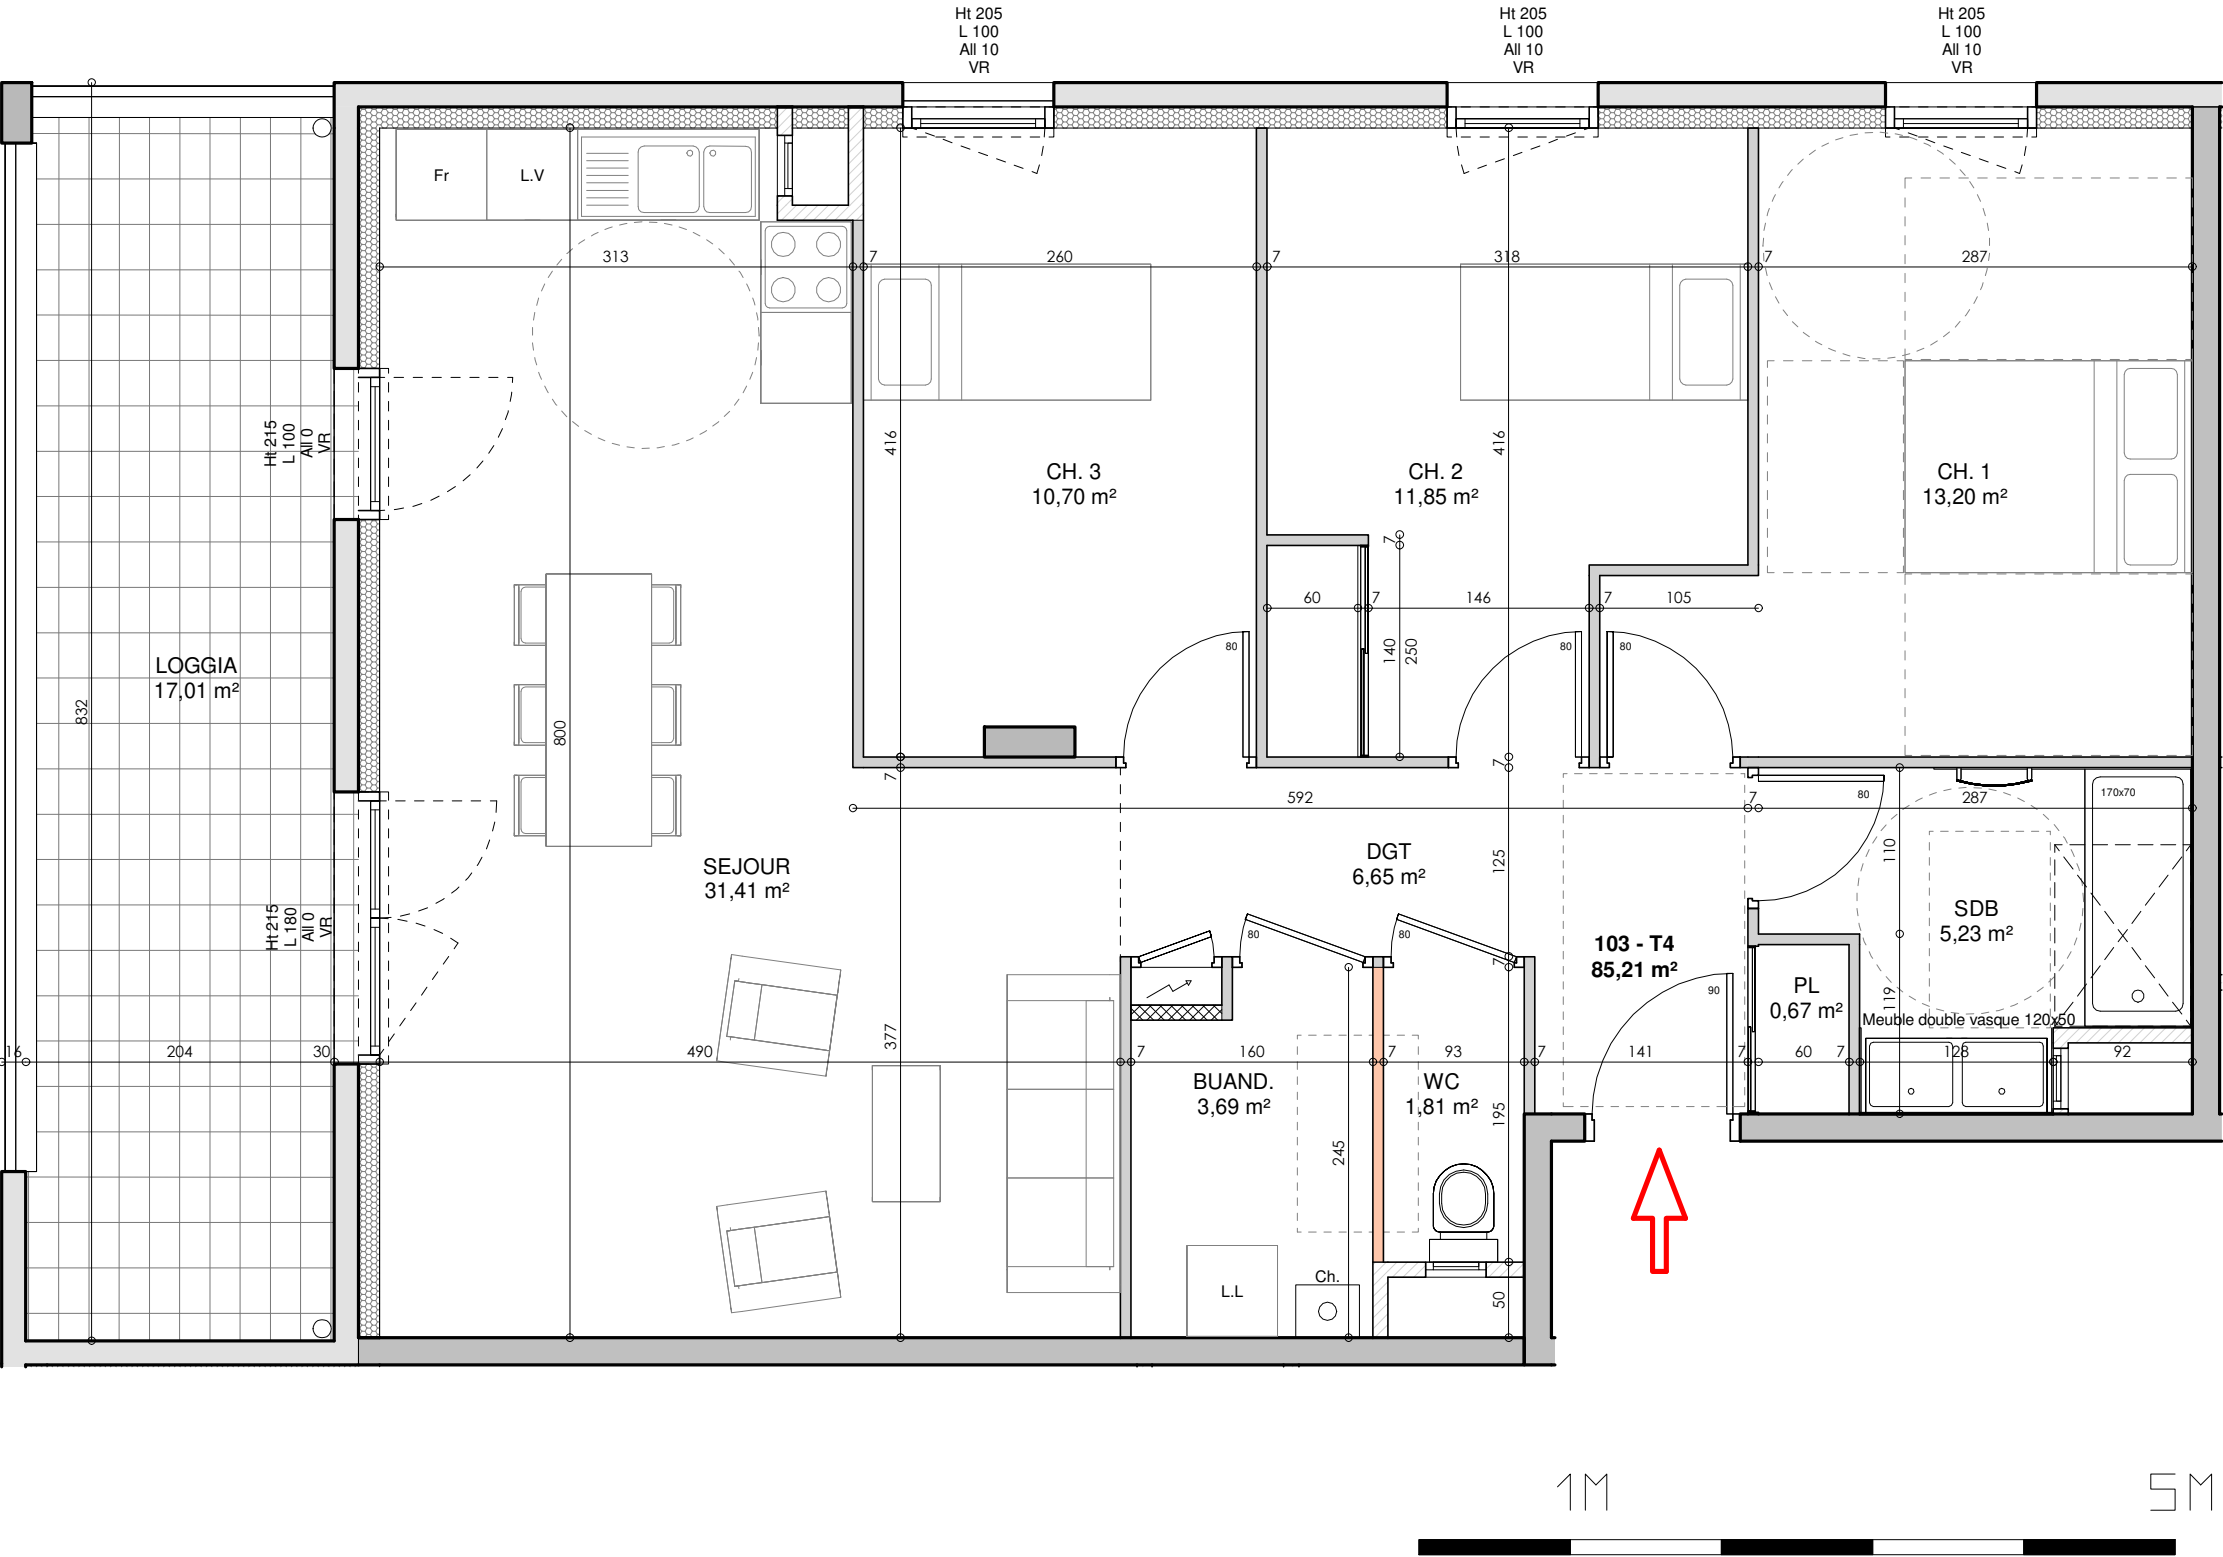
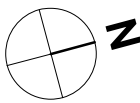


Batiment B

Appartement : 103 T4
Niveau : R+1

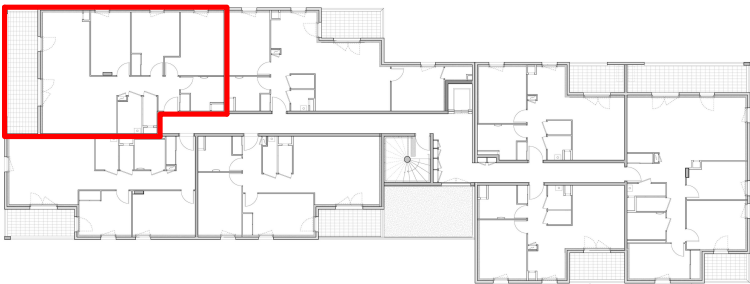

103 - T4	
Nom	Surface (m²)
PL	0,67
SEJOUR	31,41
DGT	6,65
CH. 1	13,2
CH. 2	11,85
WC	1,81
SDB	5,23
CH. 3	10,7
BUAND.	3,69
103 - T4	85,21
LOGGIA	17,01

Total S.Habitable + Loggia: 102,22

LEGENDE

FR : FRIGO	ALV : ALLEGE VITREE	MA : MARCHE ACCES TERRASSE	EVIER :	PLAQUES CUISSON :	FAUX PLAFOND :
LV : LAVE VAISSELLE	ALP : ALLEGE PLEINE	GT : GAINTE TECHNIQUE	TABEAU ELECTRIQUE :	CHAUDIERE :	CLOISON DEMONTABLE :
LL : LAVE LINGE	PF : PORTE FENETRE	SECHE SERVIETTE :			
F : FENTREE	VR : VOLET ROULANT				

Nota : Les surfaces, les gaines, les soffites sont susceptibles de modifications dues aux impératifs administratifs, aux contraintes techniques de construction et aux tolérances d'exécution.
Les meubles et les éléments de cuisine indiqués sur ce plan ne sont qu'indicatifs. Seuls seront fournis les équipements figurant sur le descriptif annexé à l'acte de vente.
Les nourrices eau chaude, eau froide et chauffage, ainsi que le compteur, sont susceptibles de se trouver sous les emplacements évier et/ou dans les placards.
Le nombre et la position des radiateurs seront précisés ultérieurement après réalisation des études thermiques. Les cotes sont données à titre indicatif.

07/11/2025 103 T4
A3, 1 : 50