

# BEYNES (78)



Section G n° 55-68-1813-1814 pour 23a 88ca  
RUE DE L'ETANG

## PLAN DE DIVISION

Superficie réelle : 2388 m<sup>2</sup>

### REPARTITION

A	397 m <sup>2</sup>	A céder ...
B	501 m <sup>2</sup>	A céder ...
C	359 m <sup>2</sup>	A céder ...
D	321 m <sup>2</sup>	A céder ...
E	373 m <sup>2</sup>	A céder ...
	437 m <sup>2</sup>	Accès ...
Total	2388 m <sup>2</sup>	

× 53,55

Les limites et les superficies seront certifiées après bornage contradictoire et obtention d'un arrêté d'alignement

49°NORD

SIEGE SOCIAL CREIL

T. 03 44 55 02 38 • contact@49degresnord.com  
9, avenue du Parc Alata - BP 20035 - 60105 CREIL PPDC  
PERMANENCES LIANCOURT • VINEUIL SAINT FIRMIN • CHAUMONTEL

ECHELLE : 1/250  
2978-114fGdwg.dwg

2978/114/01G  
(Janvier 2026)


NOTA

PLAN RATTACHE EN PLANIMETRIE AU SYSTEME LAMBERT 93 CC49

LE NIVELLEMENT EST RATTACHE AU NIVELLEMENT GENERAL DE LA FRANCE  
SYSTEME I.G.N. 69 ALTITUDE NORMALE (GPS RESEAU TERIA)



49°NORD  
GÉOMÈTRES-EXPERTS

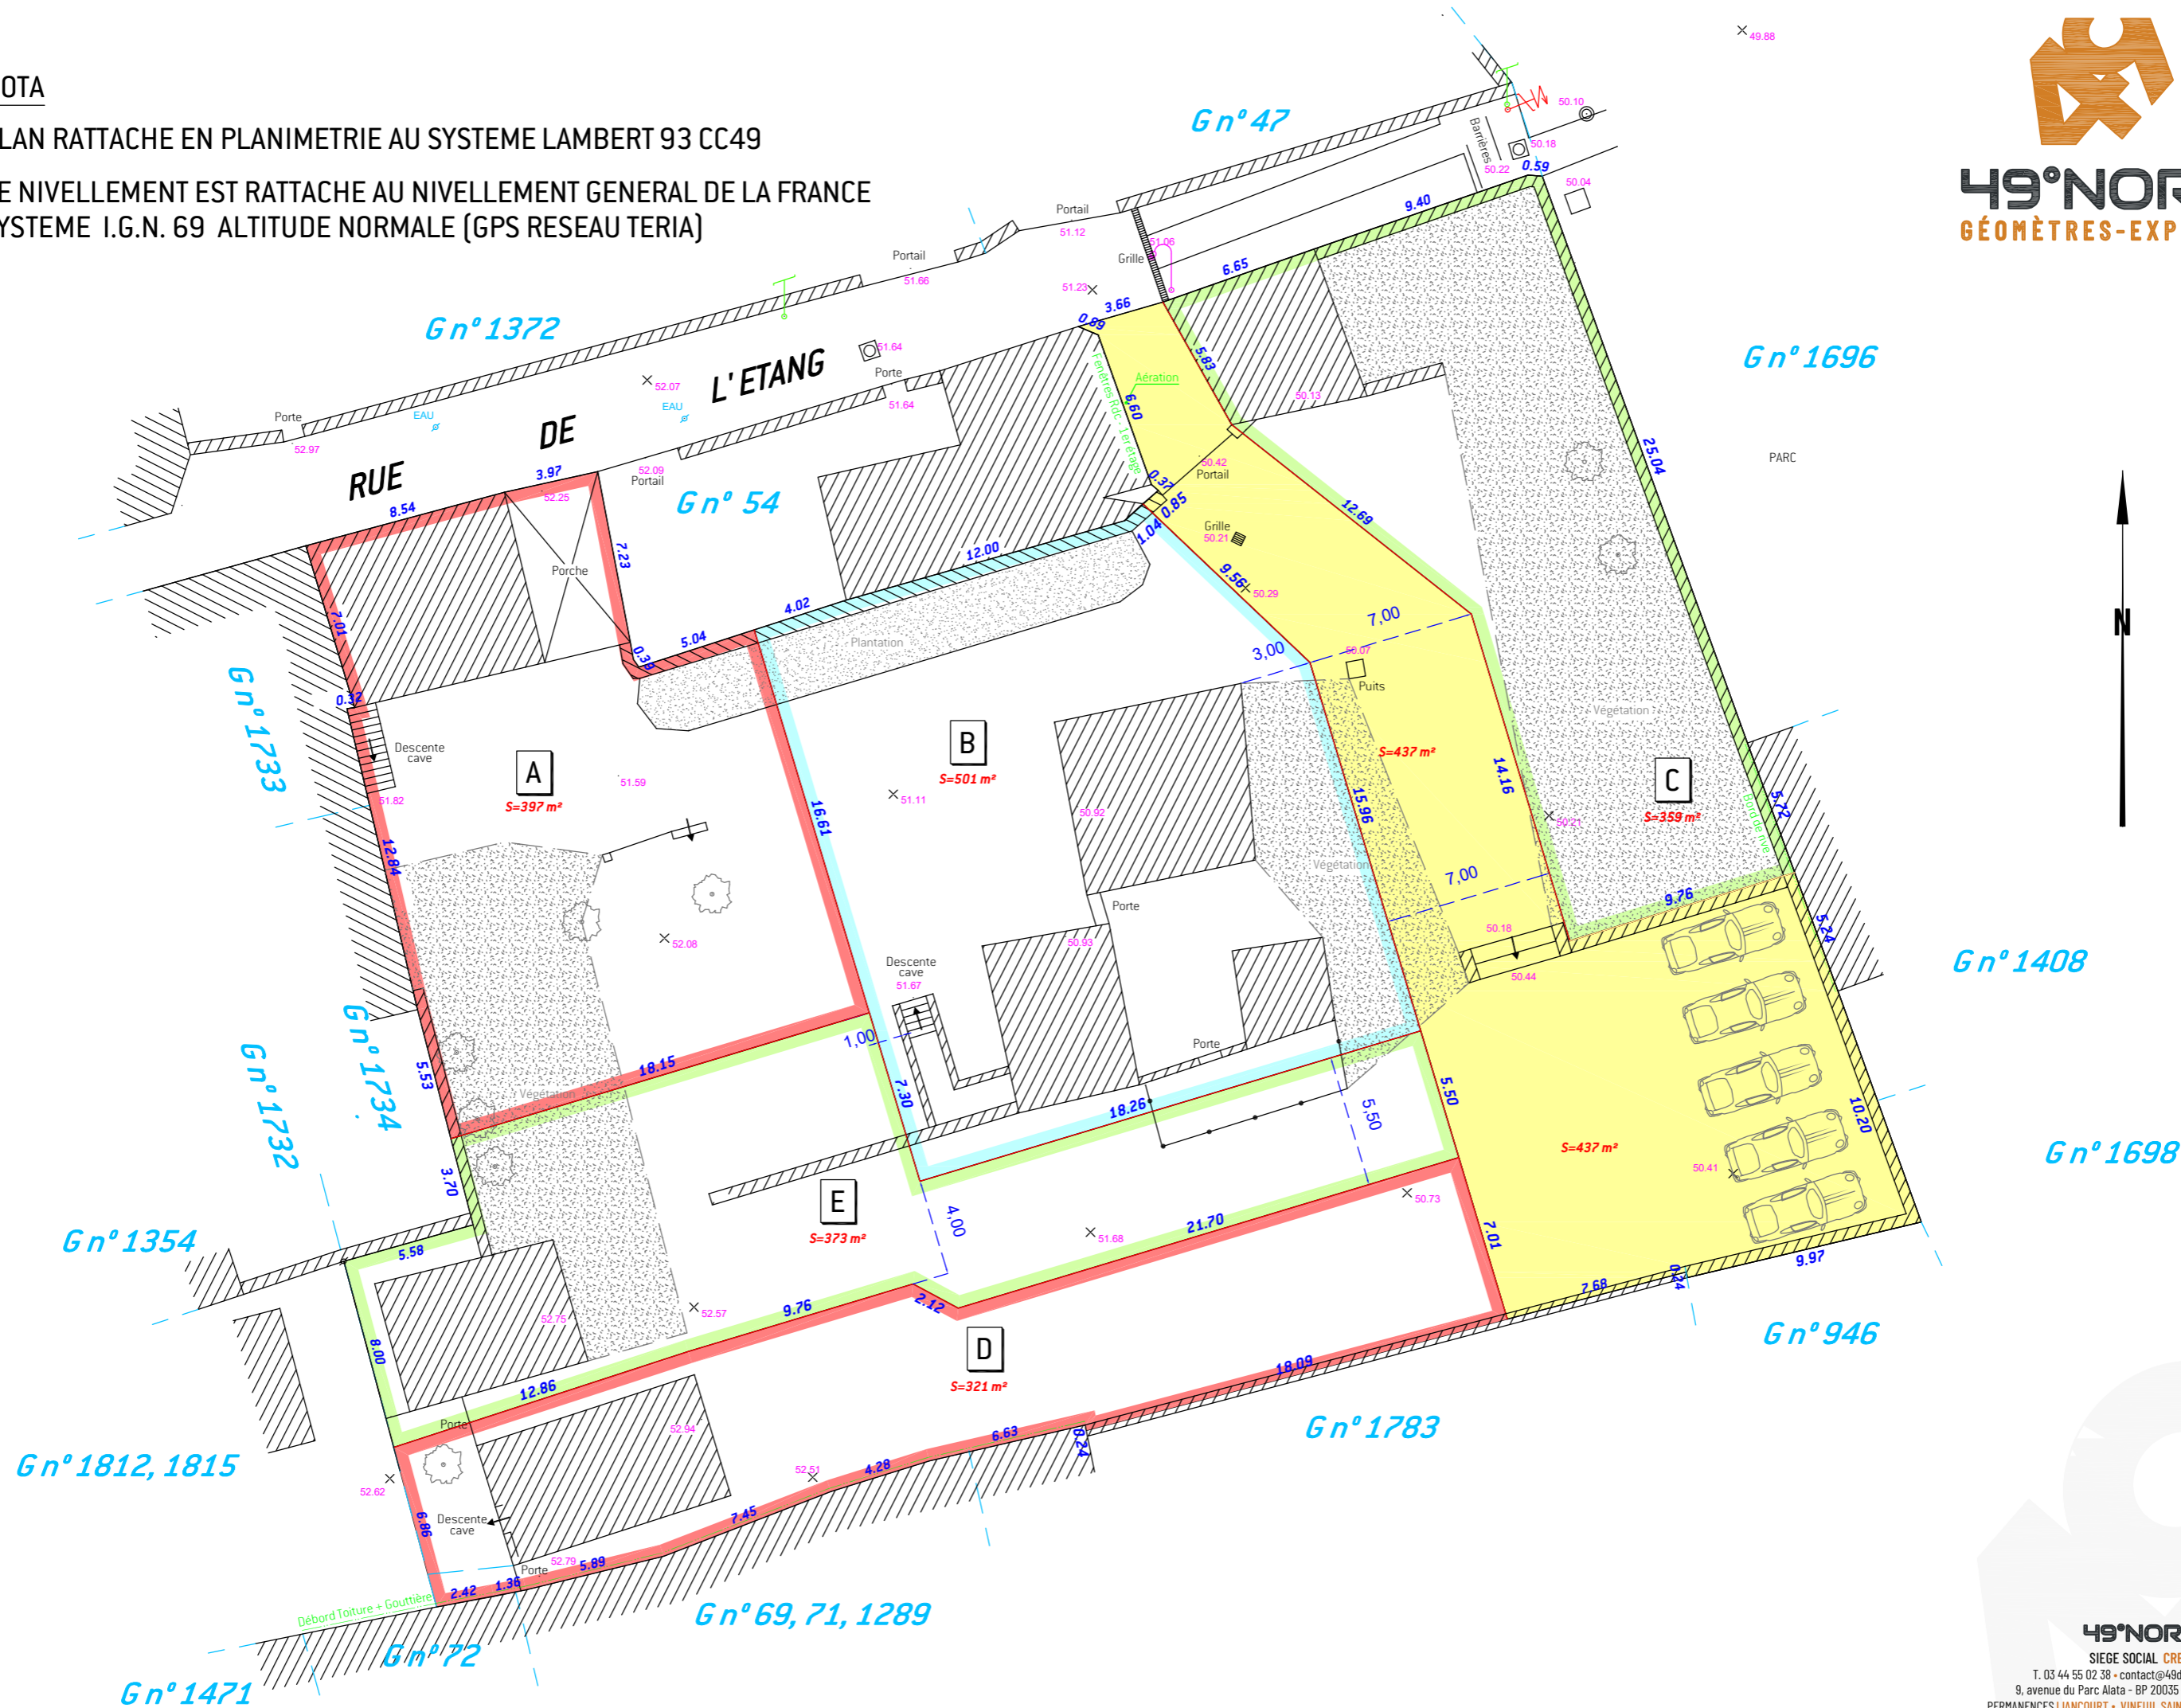

49°NORD

SIEGE SOCIAL CREIL

T. 03 44 55 02 38 - contact@49degresnord.com

9, avenue du Parc Alata - BP 20035 - 60105 CREIL PPOC

PERMANENCES LIANCOURT • VINEUIL SAINT FIRMIN • CHAUMONTEL