


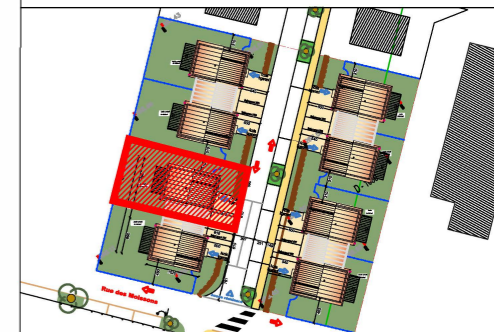

Construction de 8 villas individuelles
rue Cérés
01480 VILLENEUVE

N° Logement
1002

Type
T4



Entrée	3.40 m ²
Cuisine	7.00 m ²
Salon + Salle à manger	28.70 m ²
Salle d'eau	4.00 m ²
Chambre 1	9.00 m ²
Chambre 2	11.40 m ²
Chambre 3	9.90 m ²
Salle de bains	5.10 m ²
WC	1.20 m ²
Dgt	4.10 m ²

Surface Totale Habitable 83.80 m²

Cellier/LT	2.05 m ²
Garage	15.50 m ²

Surface Totale Annexes 17.55 m²


Terrasse	12.50 m ²
Jardin privatif	125.70 m ²

Surface Totale extérieure 138.20 m²


LEGENDE :

R	Réfrigérateur	PL	Placard
LV	Lave-vaisselle	TE	Tableau elec
LL	Lave-linge	PF	Porte-fenêtre
CUI	Cuisson		Gaine
			Pompe à chaleur


Date : 22/10/2025 Indice : 02

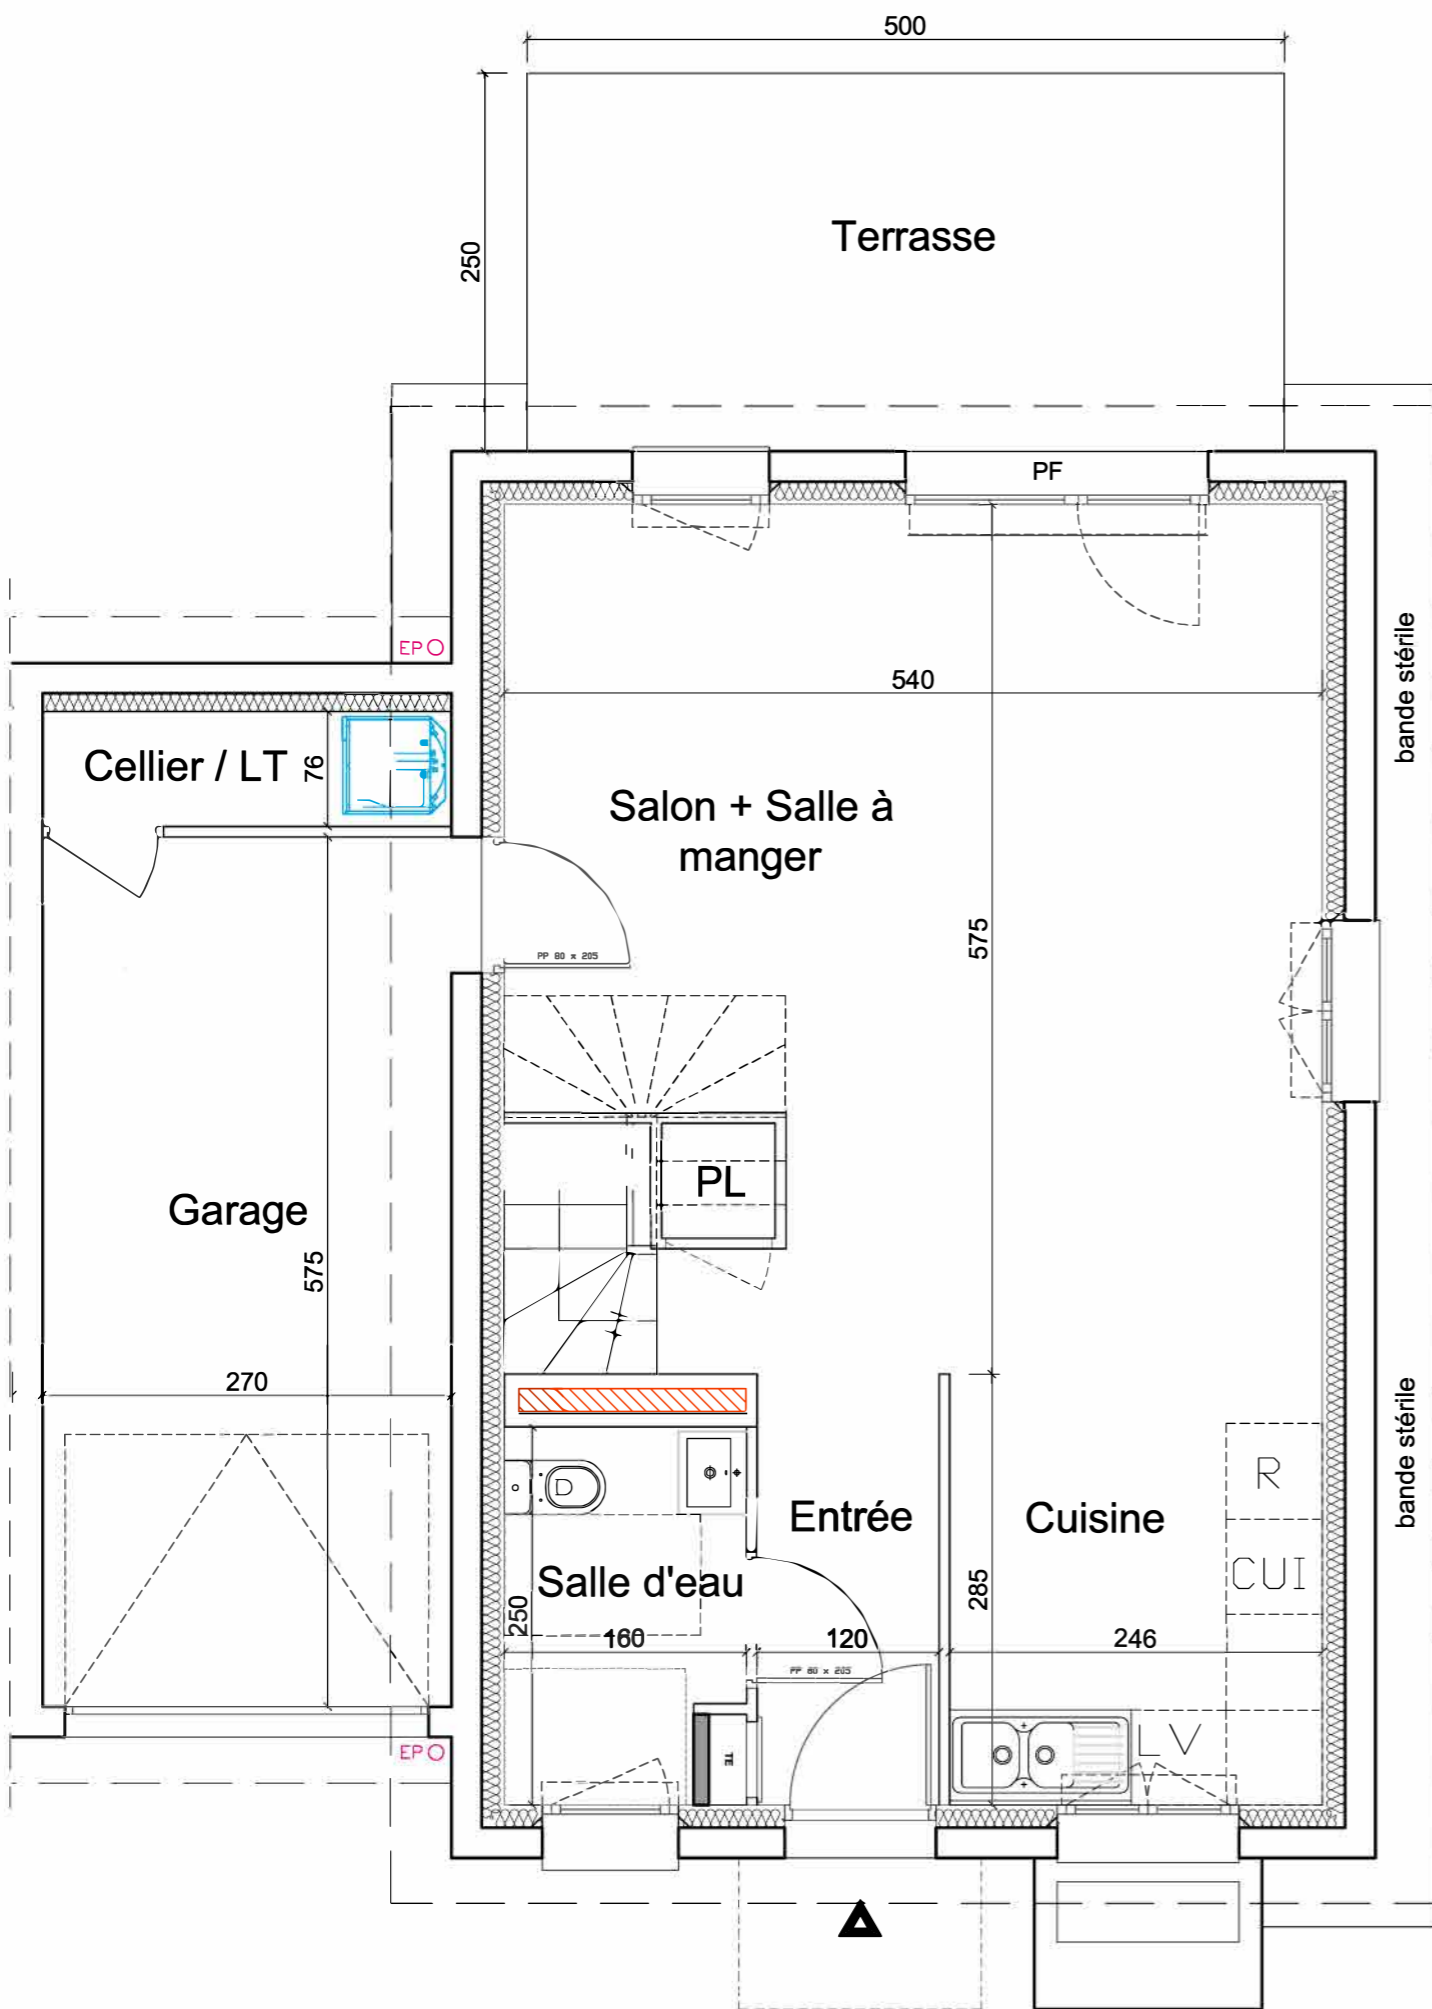

Plan niveau RdC

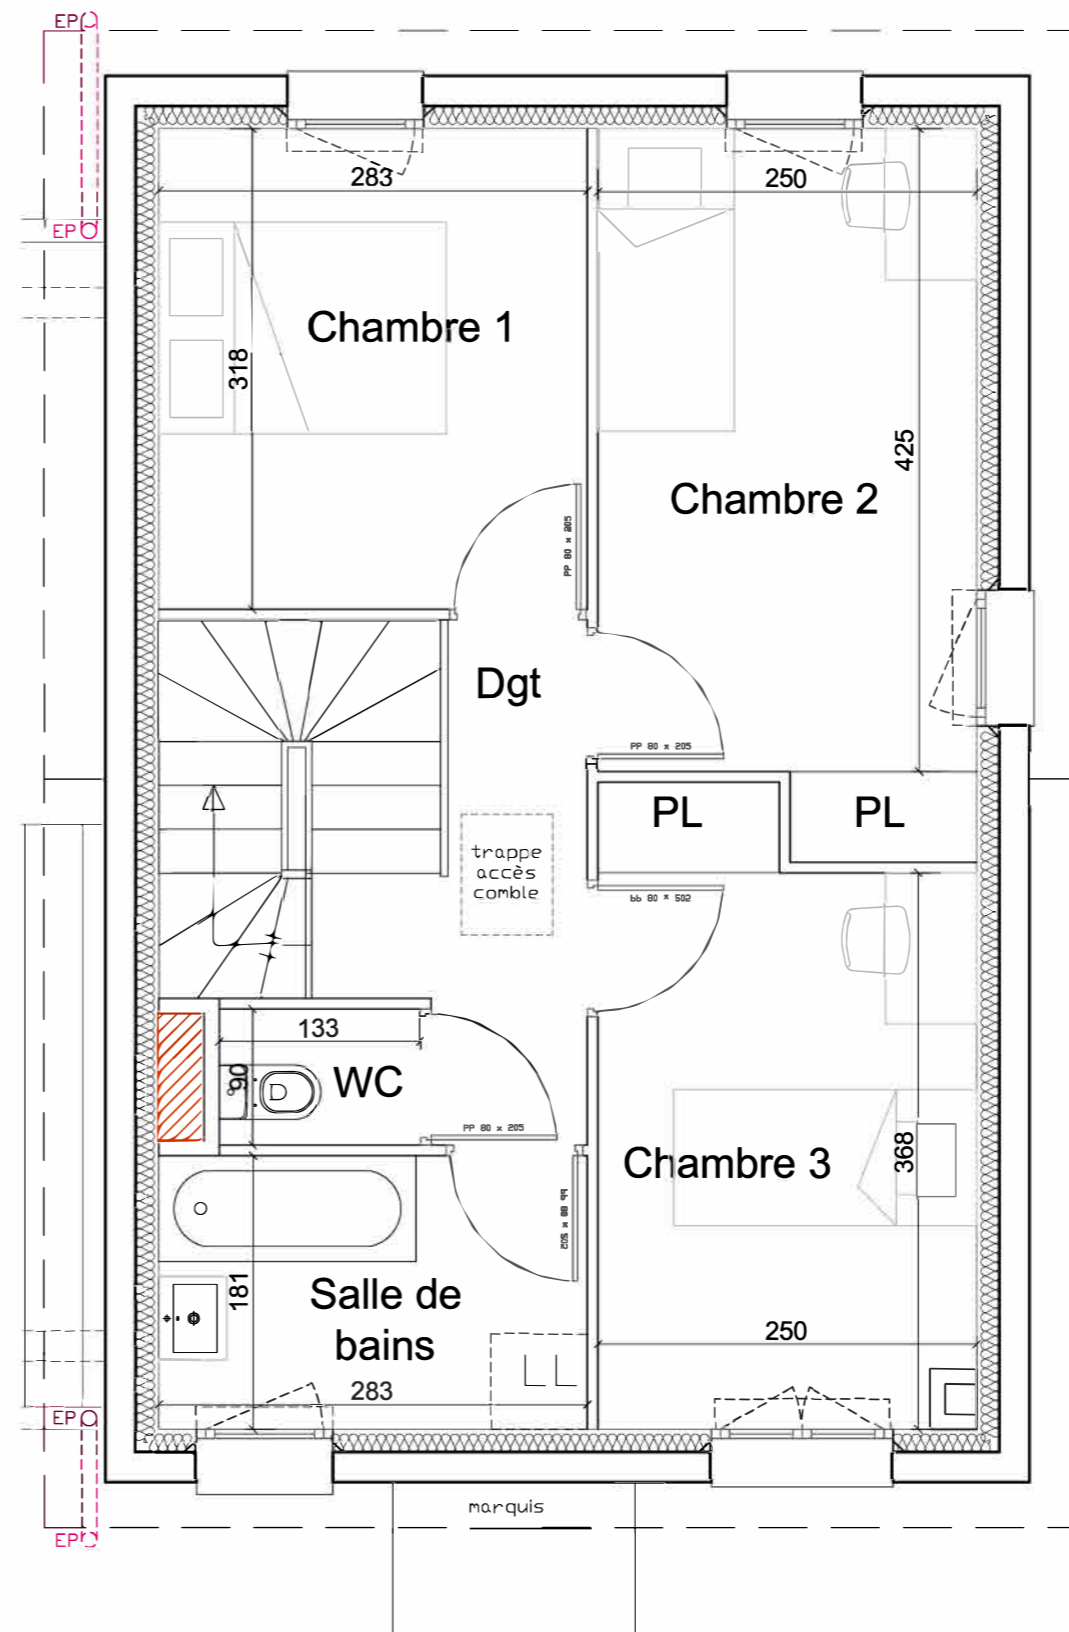

Plan niveau R+1

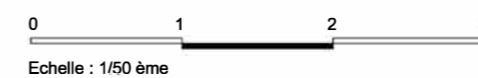




Construction de 8 villas individuelles
rue Cérés
01480 VILLENEUVE

N° Logement
1002

Type
T4

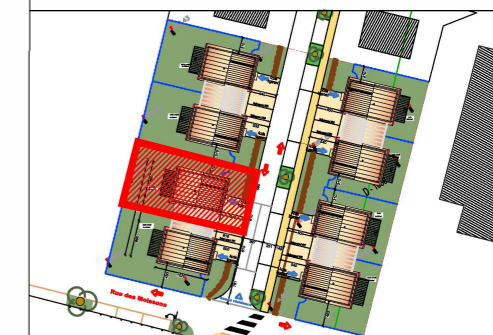

Entrée	3.40 m ²
Cuisine	7.00 m ²
Salon + Salle à manger	28.70 m ²
Salle d'eau	4.00 m ²
Chambre 1	9.00 m ²
Chambre 2	11.40 m ²
Chambre 3	9.90 m ²
Salle de bains	5.10 m ²
WC	1.20 m ²
Dgt	4.10 m ²


Surface Totale Habitable 83.80 m²

Cellier/LT	2.05 m ²
Garage	15.50 m ²

Surface Totale Annexes 17.55 m²

Terrasse	12.50 m ²
Jardin privatif	125.70 m ²

Surface Totale extérieure 138.20 m²

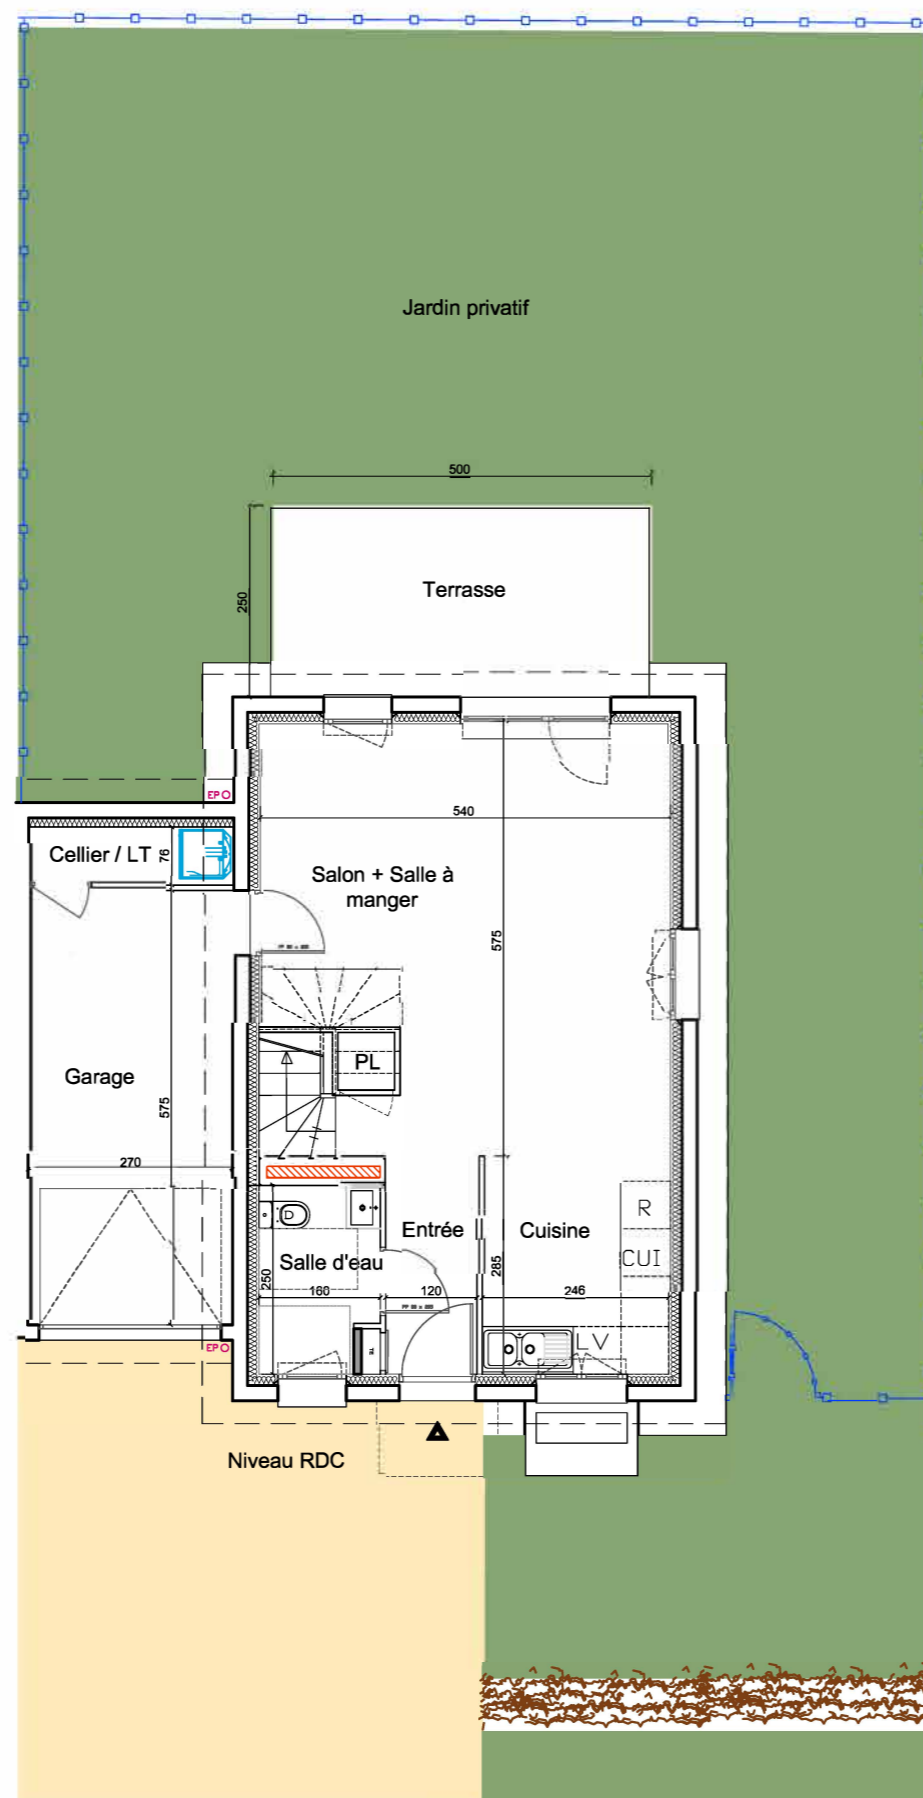

LEGENDE :

R	Réfrigérateur	PL	Placard
LV	Lave-vaisselle	TE	Tableau elec
LL	Lave-linge	PF	Porte-fenêtre
CUI	Cuisson		Gaine
			Pompe à chaleur

Date : 22/10/2025 Indice : 02

0 1 2 5
Echelle : 1/100 ème

