


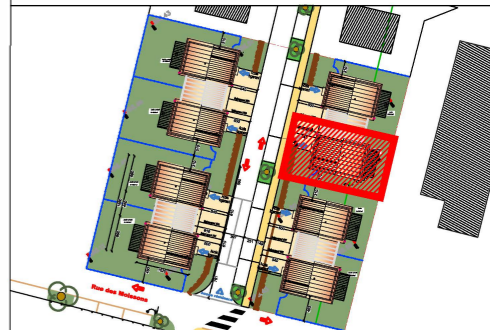

Construction de 8 villas individuelles
rue Cérés
01480 VILLENEUVE

N° Logement 3006 Type T4



| | |
|------------------------|----------------------|
| Entrée | 3.40 m ² |
| Cuisine | 7.00 m ² |
| Salon + Salle à manger | 28.70 m ² |
| Salle d'eau | 4.00 m ² |
| Chambre 1 | 9.00 m ² |
| Chambre 2 | 11.40 m ² |
| Chambre 3 | 9.90 m ² |
| Salle de bains | 5.10 m ² |
| WC | 1.20 m ² |
| Dgt | 4.10 m ² |

Surface Totale Habitable 83.80 m²

| | |
|------------|----------------------|
| Cellier/LT | 2.05 m ² |
| Garage | 15.50 m ² |

Surface Totale Annexes 17.55 m²


| | |
|-----------------|----------------------|
| Terrasse | 12.50 m ² |
| Jardin privatif | 74.80 m ² |

Surface Totale extérieure 87.30 m²


LEGENDE :

| | | | |
|-----|----------------|----|-----------------|
| R | Réfrigérateur | PL | Placard |
| LV | Lave-vaisselle | TE | Tableau elec |
| LL | Lave-linge | PF | Porte-fenêtre |
| CUI | Cuisson | | Gaine |
| | | | Pompe à chaleur |

Date : 22/10/2025 Indice : 02

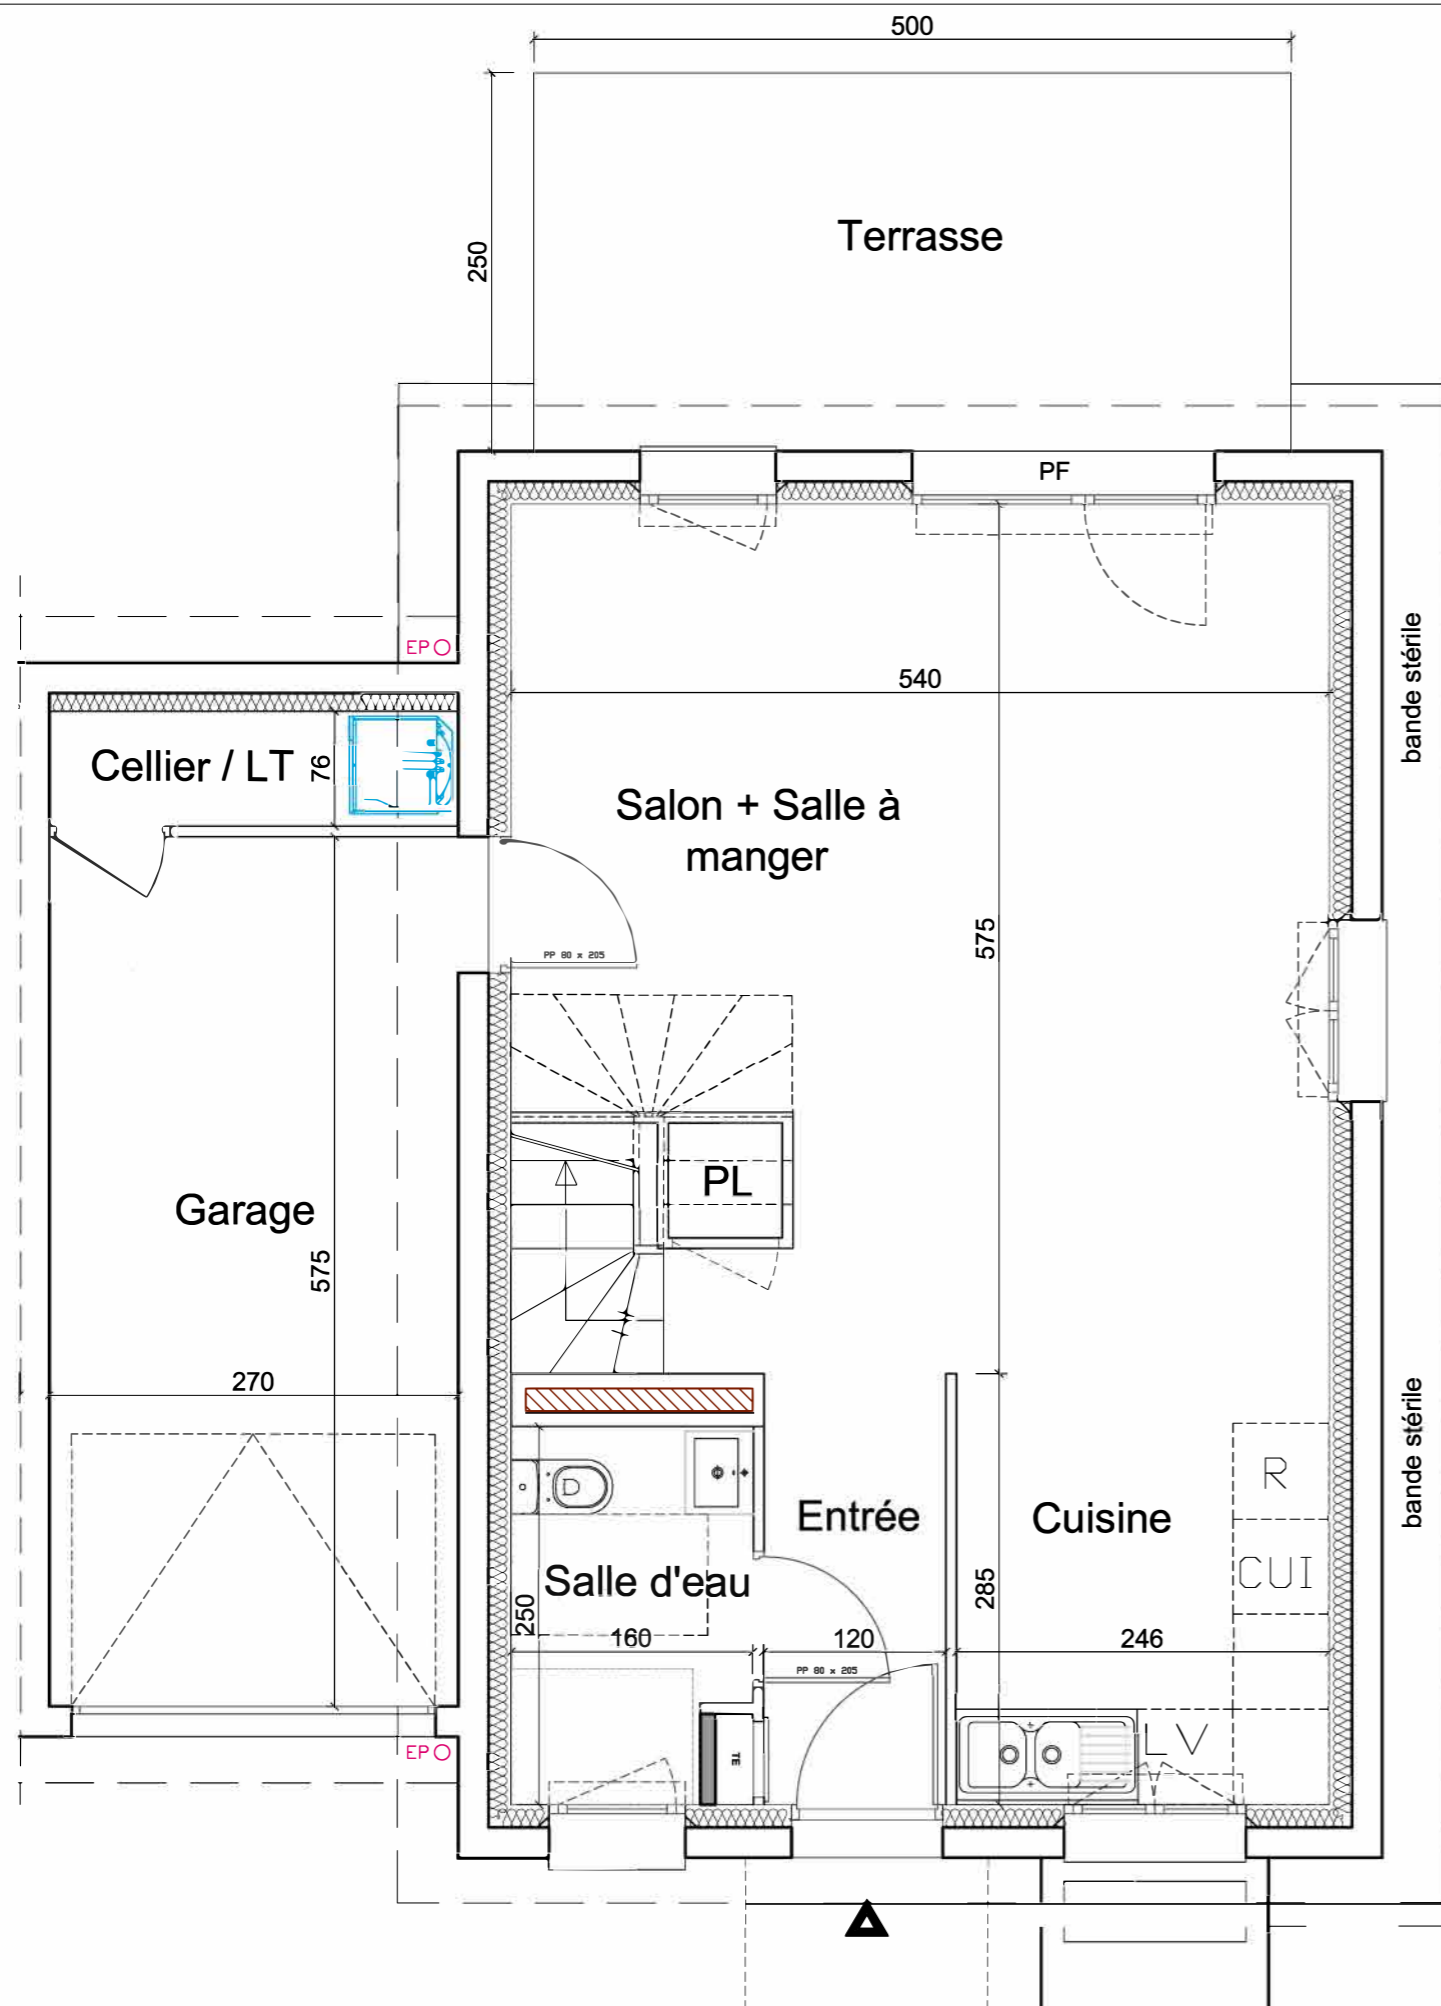

Plan niveau RdC

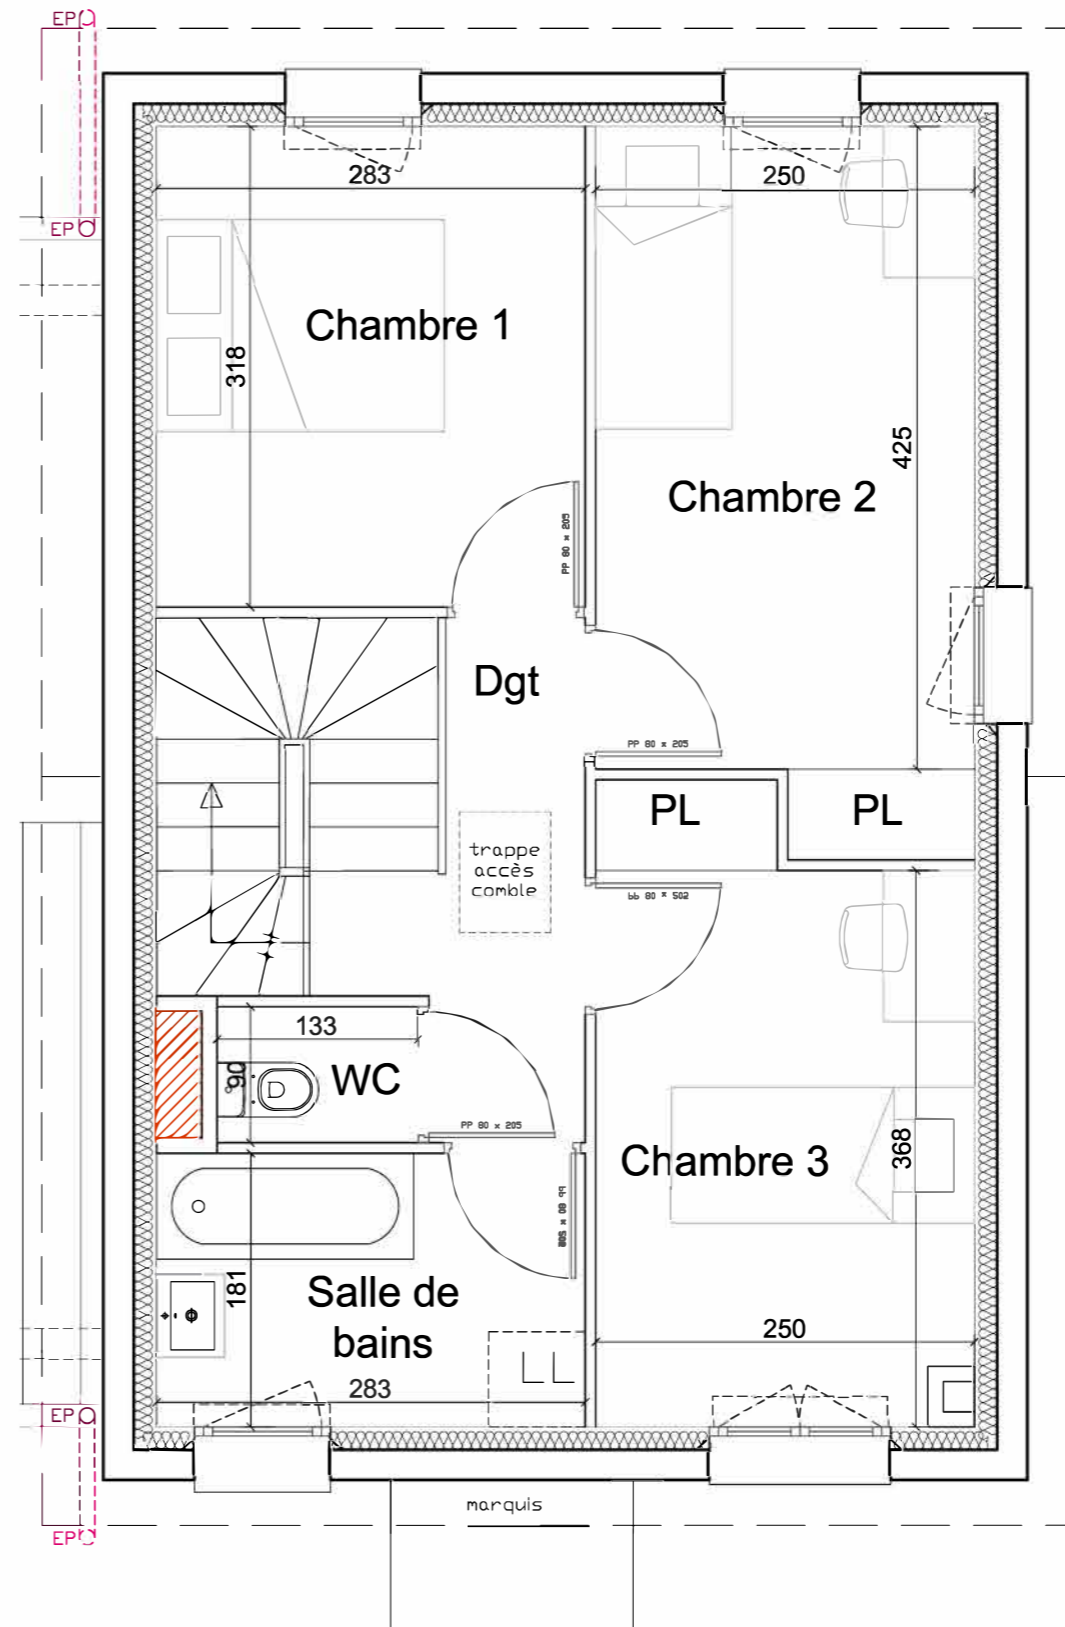

Plan niveau R+1



Echelle : 1/50 ème






Construction de 8 villas individuelles
rue Cérés
01480 VILLENEUVE

N° Logement
3006

Type
T4

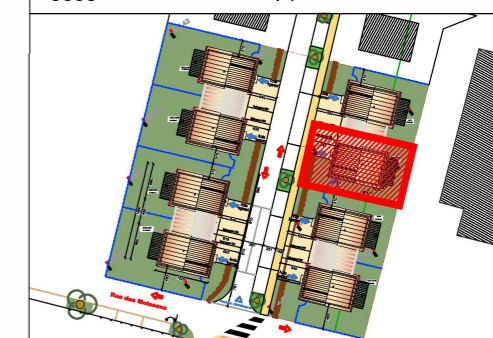

| | |
|------------------------|----------------------|
| Entrée | 3.40 m ² |
| Cuisine | 7.00 m ² |
| Salon + Salle à manger | 28.70 m ² |
| Salle d'eau | 4.00 m ² |
| Chambre 1 | 9.00 m ² |
| Chambre 2 | 11.40 m ² |
| Chambre 3 | 9.90 m ² |
| Salle de bains | 5.10 m ² |
| WC | 1.20 m ² |
| Dgt | 4.10 m ² |


Surface Totale Habitable 83.80 m²

| | |
|------------|----------------------|
| Cellier/LT | 2.05 m ² |
| Garage | 15.50 m ² |

Surface Totale Annexes 17.55 m²

| | |
|-----------------|----------------------|
| Terrasse | 12.50 m ² |
| Jardin privatif | 74.80 m ² |

Surface Totale extérieure 87.30 m²

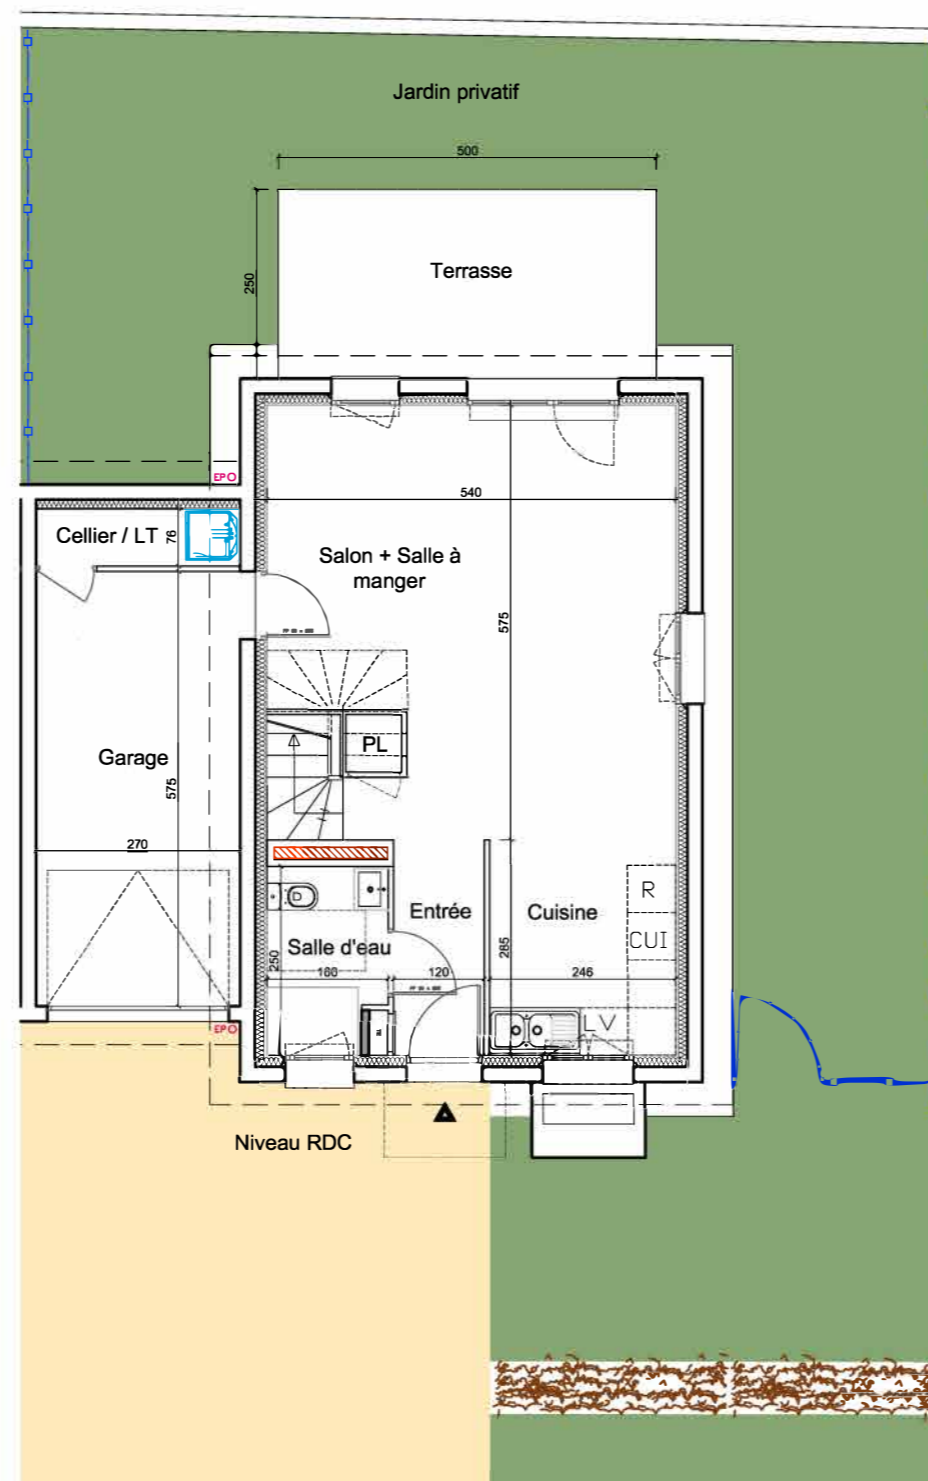

LEGENDE :

| | | | |
|-----|----------------|----|-----------------|
| R | Réfrigérateur | PL | Placard |
| LV | Lave-vaisselle | TE | Tableau elec |
| LL | Lave-linge | PF | Porte-fenêtre |
| CUI | Cuisson | | Gaine |
| | | | Pompe à chaleur |

Date : 22/10/2025 Indice : 02

0 1 2 5
Echelle : 1/100 ème

