


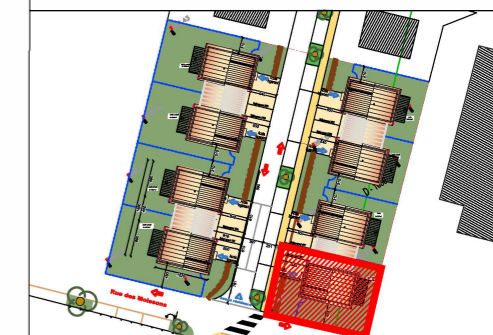

Construction de 8 villas individuelles  
rue Cérés  
01480 VILLENEUVE

N° Logement 4008 Type T4



Entrée	3.40 m <sup>2</sup>
Cuisine	7.00 m <sup>2</sup>
Salon + Salle à manger	28.70 m <sup>2</sup>
Salle d'eau	4.00 m <sup>2</sup>
Chambre 1	9.00 m <sup>2</sup>
Chambre 2	11.40 m <sup>2</sup>
Chambre 3	9.90 m <sup>2</sup>
Salle de bains	5.10 m <sup>2</sup>
WC	1.20 m <sup>2</sup>
Dgt	4.10 m <sup>2</sup>

**Surface Totale Habitable 83.80 m<sup>2</sup>**

Cellier/LT	2.05 m <sup>2</sup>
Garage	15.50 m <sup>2</sup>

**Surface Totale Annexes 17.55 m<sup>2</sup>**


Terrasse	12.50 m <sup>2</sup>
Jardin privatif	93.20 m <sup>2</sup>

**Surface Totale extérieure 105.70 m<sup>2</sup>**


LEGENDE :

R	Réfrigérateur	PL	Placard
LV	Lave-vaisselle	TE	Tableau elec
LL	Lave-linge	PF	Porte-fenêtre
CUI	Cuisson	Gaine	
		Pompe à chaleur	

Date : 22/10/2025 Indice : 02

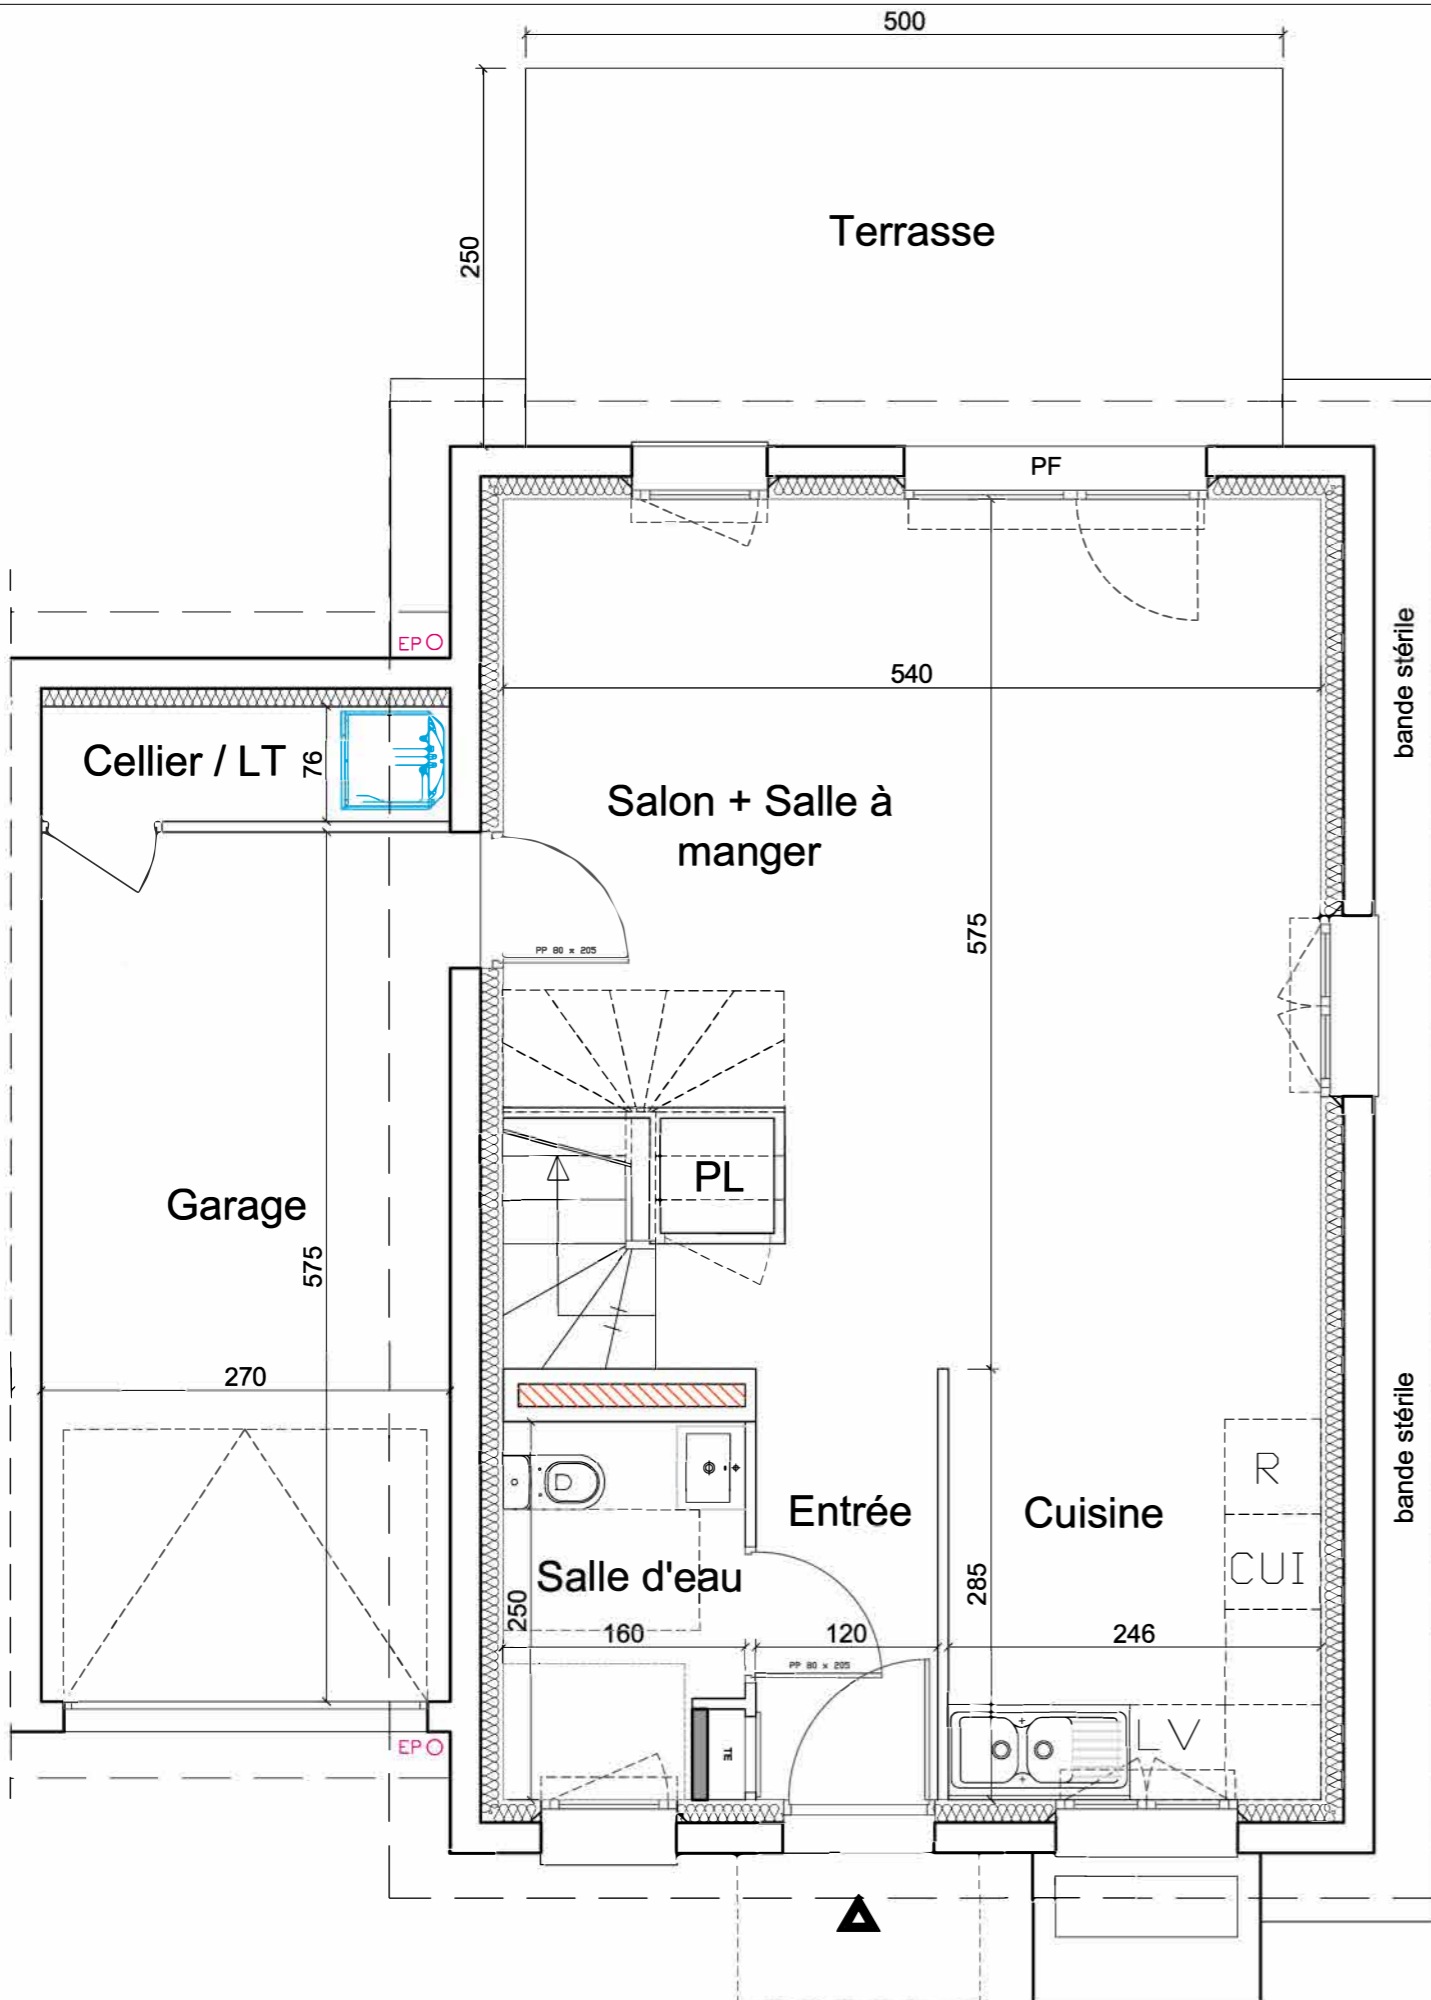

Plan niveau RdC

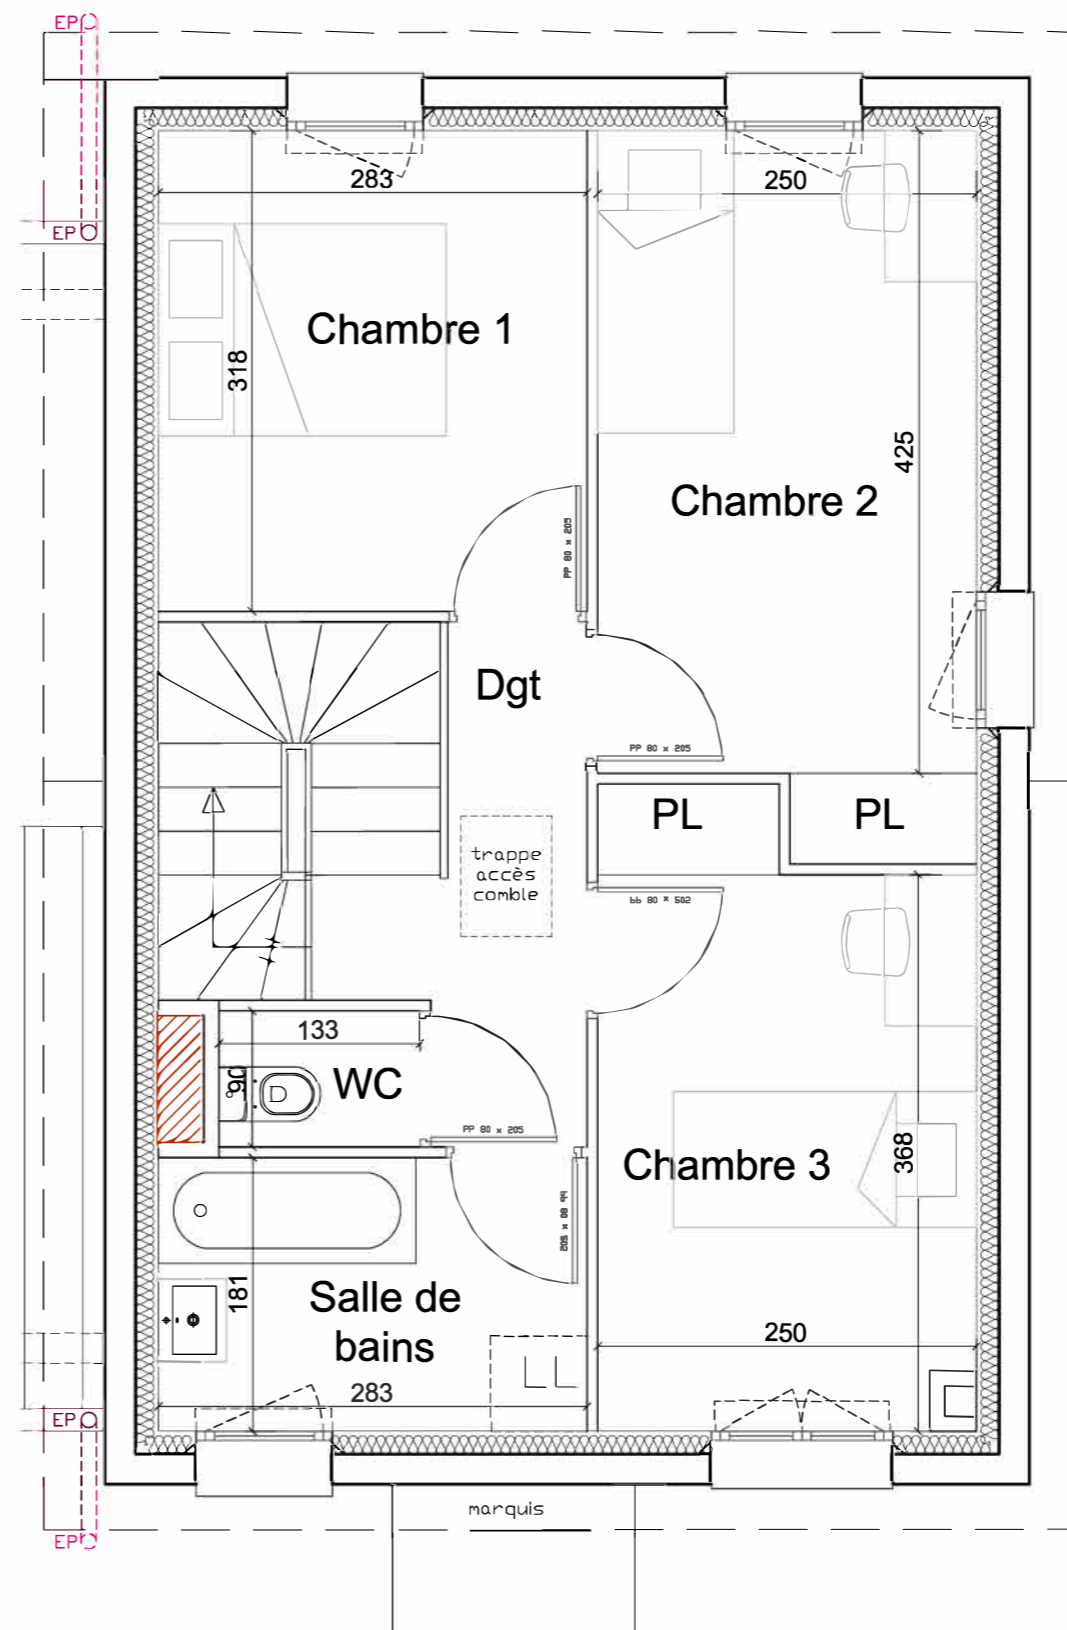

Plan niveau R+1






Construction de 8 villas individuelles  
rue Cérés  
01480 VILLENEUVE

N° Logement  
4008

Type  
T4

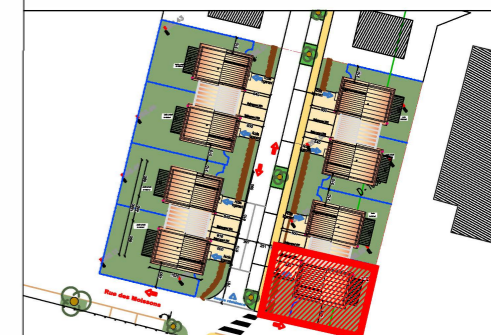

Entrée	3.40 m <sup>2</sup>
Cuisine	7.00 m <sup>2</sup>
Salon + Salle à manger	28.70 m <sup>2</sup>
Salle d'eau	4.00 m <sup>2</sup>
Chambre 1	9.00 m <sup>2</sup>
Chambre 2	11.40 m <sup>2</sup>
Chambre 3	9.90 m <sup>2</sup>
Salle de bains	5.10 m <sup>2</sup>
WC	1.20 m <sup>2</sup>
Dgt	4.10 m <sup>2</sup>


**Surface Totale Habitable 83.80 m<sup>2</sup>**

Cellier/LT	2.05 m <sup>2</sup>
Garage	15.50 m <sup>2</sup>

**Surface Totale Annexes 17.55 m<sup>2</sup>**

Terrasse	12.50 m <sup>2</sup>
Jardin privatif	93.20 m <sup>2</sup>

**Surface Totale extérieure 105.70 m<sup>2</sup>**

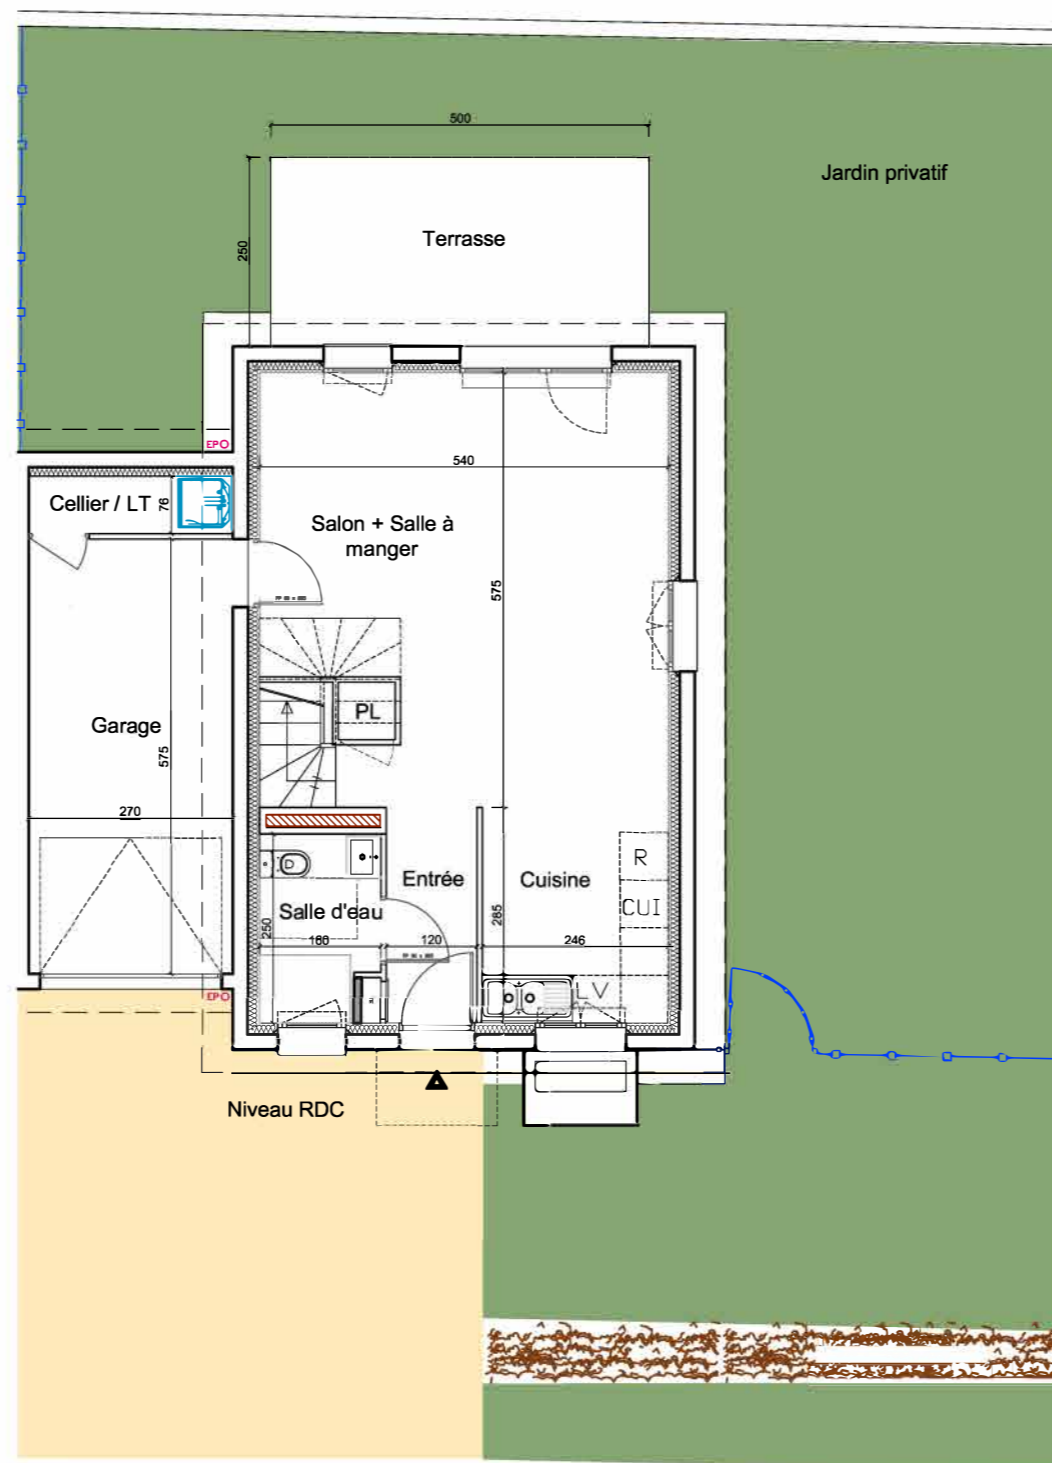

0 1 2 5  
Echelle : 1/100 ème



LEGENDE :

R	Réfrigérateur	PL	Placard
LV	Lave-vaisselle	TE	Tableau elec
LL	Lave-linge	PF	Porte-fenêtre
CUI	Cuisson		Gaine
			Pompe à chaleur

Date : 22/10/2025 Indice : 02