

QUINCY VOISINS (??)



Section BE n° 581 - 582 et 583 pour 14a 57ca
Rue de Condé / Ruelle des Chats

ETAT DES LIEUX PLAN DE DIVISION

REPARTITION

A	288 m ²	Terrain à bâtir <i>BE n° 599 pour 2a 88</i>
B	362 m ²	Terrain à bâtir <i>BE n° 596 - 600 et 601 pour 3a 62</i>
C	132 m ²	Lot bâti <i>BE n° 598 et 602 pour 1a 32</i>
D	281 m ²	Terrain à bâtir <i>BE n° 597 et 603 pour 2a 81</i>
E	393 m ²	Surplus bâti <i>BE n° 595 pour 3a 93</i>

Total 1 456 m²

49°NORD

SIEGE SOCIAL CREIL


T. 03 44 55 02 38 - contact@49degresnord.com

9, avenue du Parc Alata - BP 20035 - 60105 CREIL PPOC

PERMANENCES LIANCOURT • VINEUIL SAINT FIRMIN • CHAUMONTEL

ECHELLE : 1/200

Plan de division.dwg

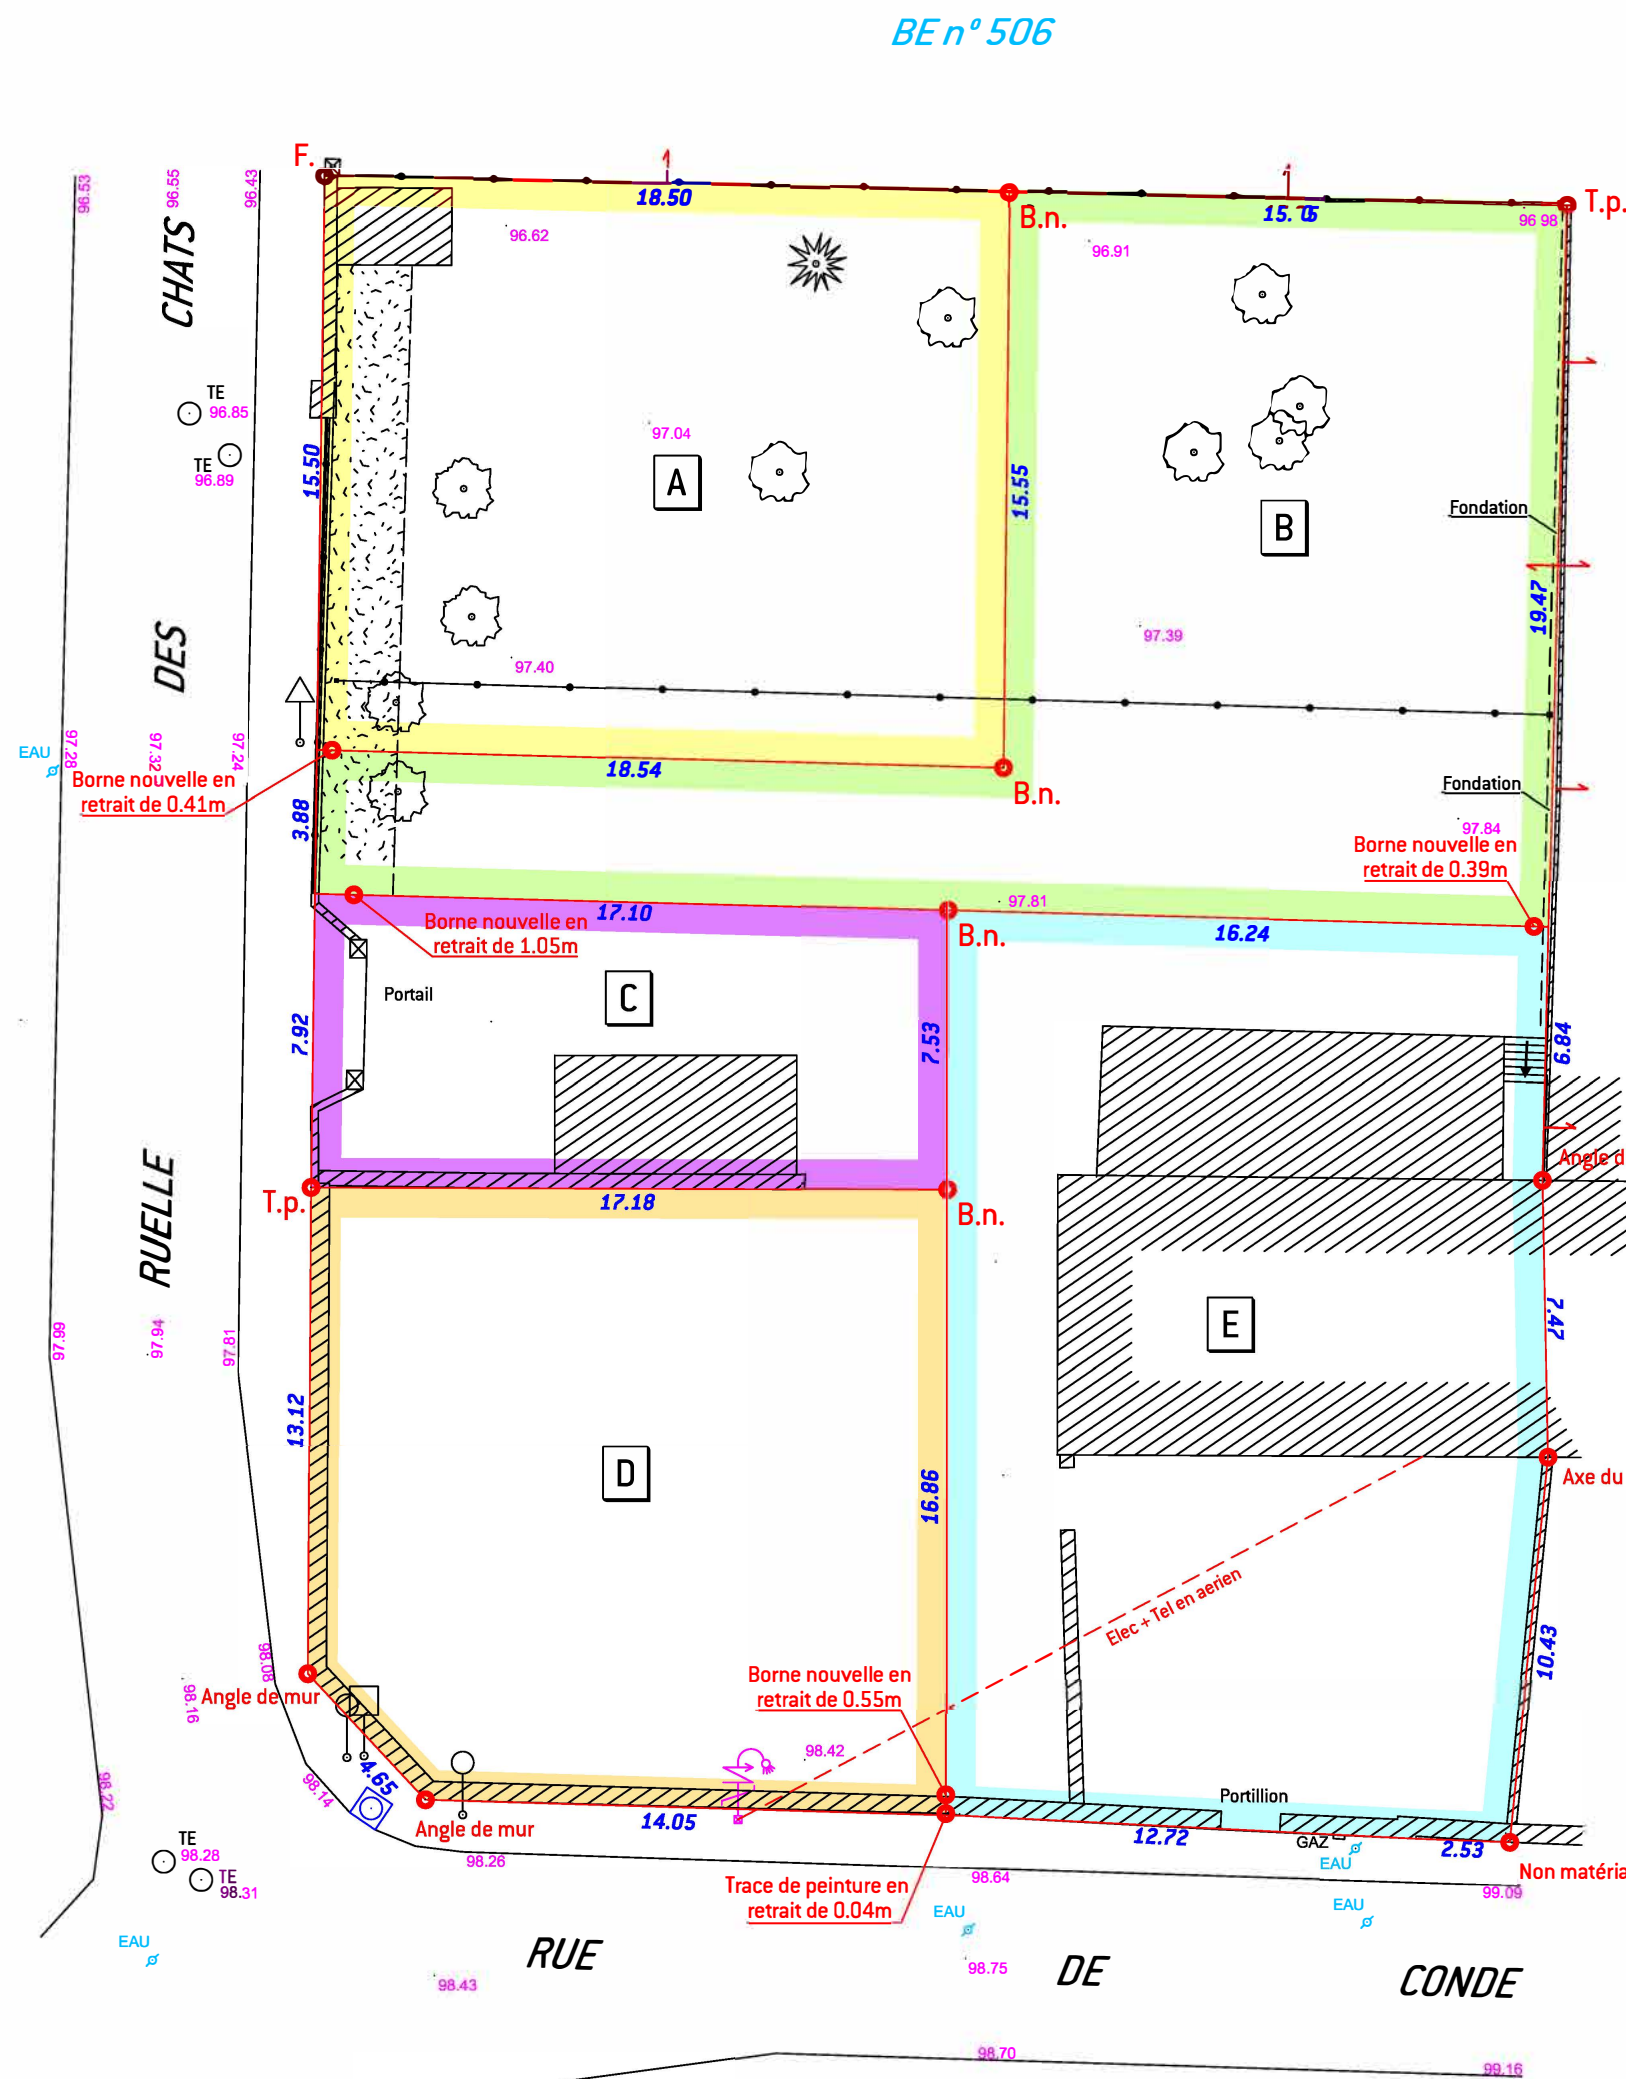

● Bornage effectué le 12 mai 2025

B.e. = Borne existante

B.n. = Borne nouvelle

T.p. = Trace peinture

F. = Fer

⊥ Clôture ou Mur privatif

⊥ Clôture ou Mur mitoyen

BE n° 269

Alignement à faire préciser par un arrêté Rue de Condé et Ruelle des chats

LE NIVELLEMENT EST RATTACHE AU NIVELLEMENT GENERAL DE LA FRANCE
SYSTEME I.G.N. 69 ALTITUDE NORMALE (GPS RESEAU TERIA)