

**CONSTRUCTION D'UNE
MAISON D'HABITATION**

Lotissement "Le Clos de l'Appéum"
766 ,Avenue de Thiollet
01090 MONTMERLE SUR SAONE(AIN)

**Lot n°1/B
AH N°293
Terrain : 172.60 m²**

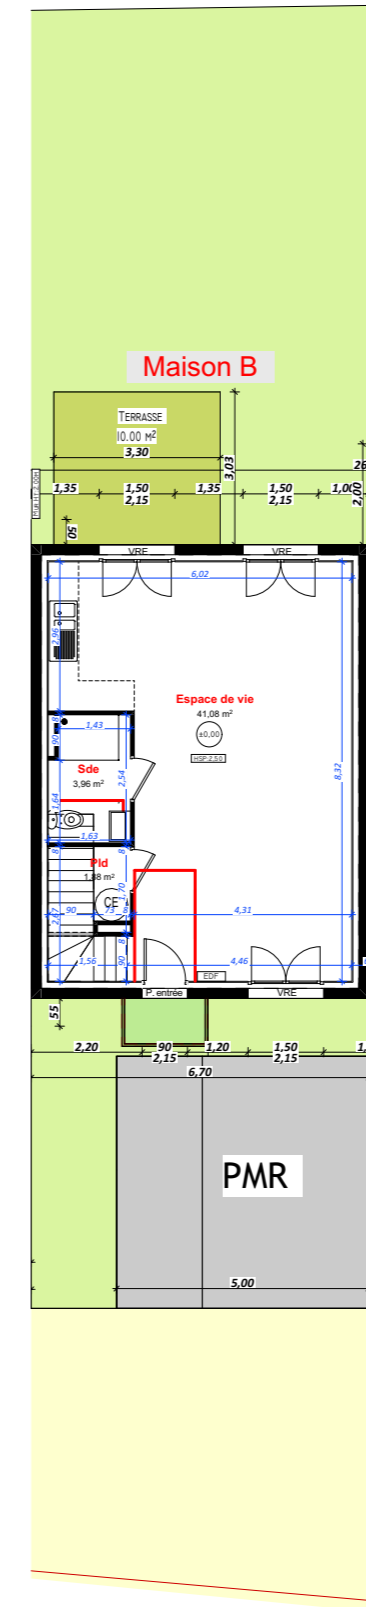


PHOTO NON CONTRACTUELLE

TERRASSE	10.00 m ²
JARDIN	77.56 m ²
PLACE PMR+ENTREE	25.00 m ²
PARCELLE	172.60 m ²




Plans et surfaces susceptibles de subir des modifications de détails dues aux impératifs de construction et de mise au point des plans d'exécution sous réserve de l'accord de l'acquéreur




PLAN RDC



Les cotes, surfaces, gaines et soffites sont susceptibles de modifications dues aux impératifs administratifs, aux contraintes techniques de construction et aux tolérances d'exécution. Les meubles et éléments de cuisine dessinés sur ce plan ne sont qu'indicatifs, seuls seront fournis les équipements figurant sur le descriptif annexé à l'acte de vente.

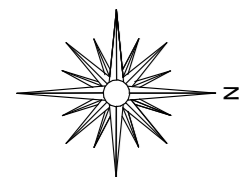


Maison B

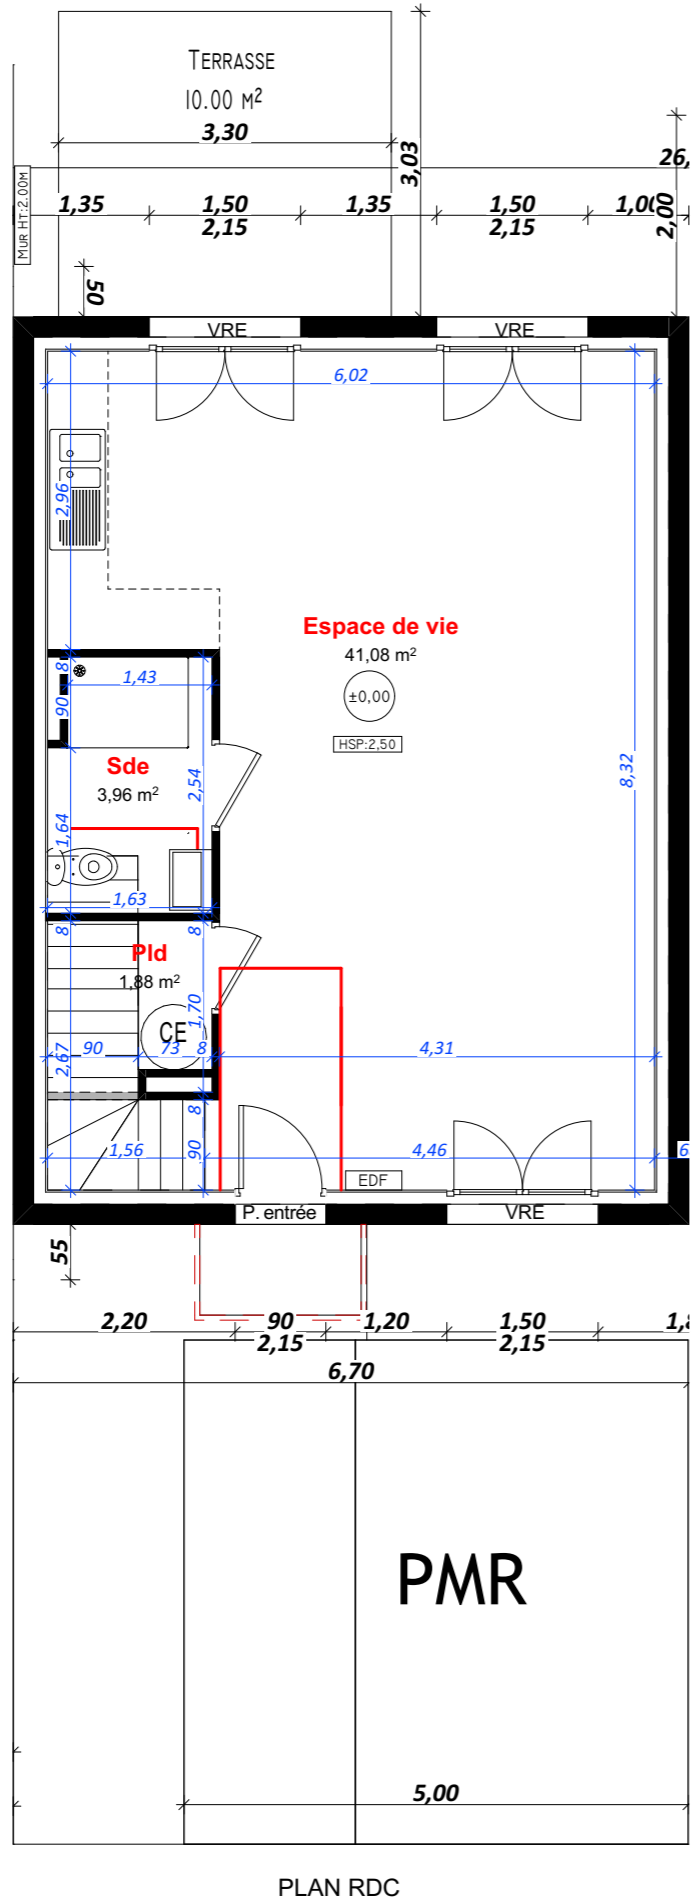

PLAN RDC


Maison B

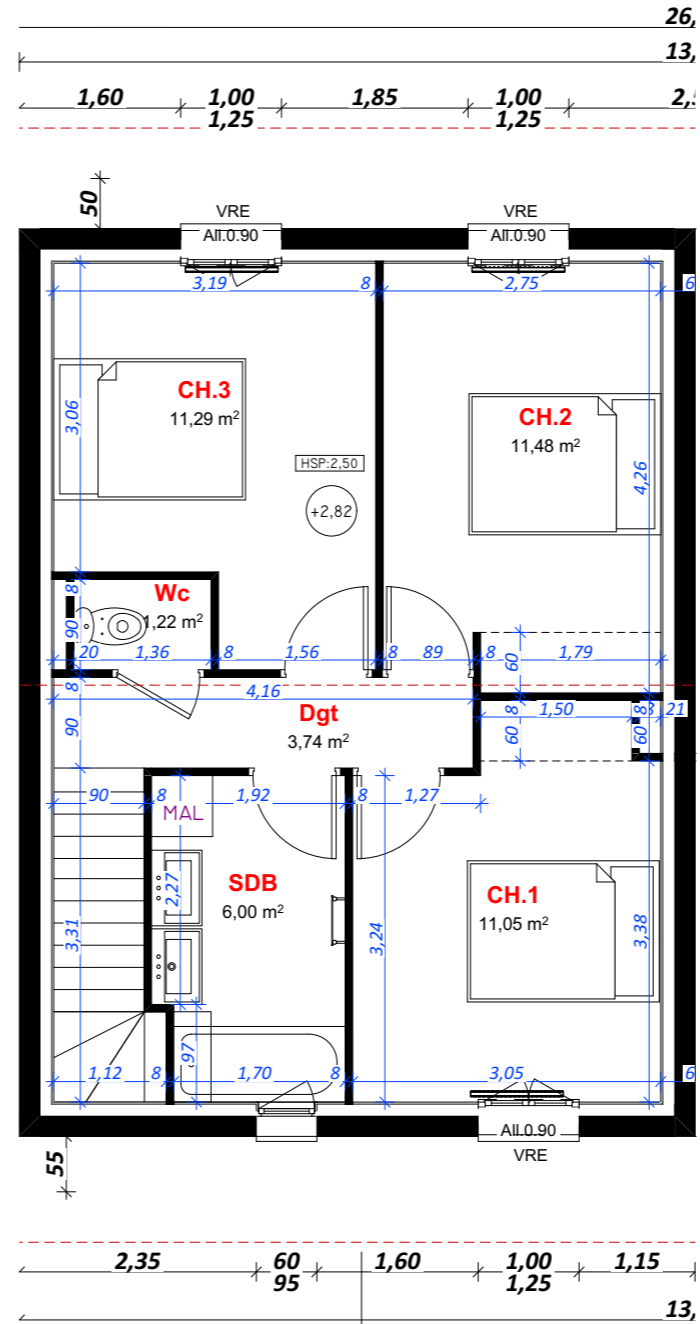

PLAN ETAGE



Lotissement "Le Clos de l'Appéum"
766 ,Avenue de Thiollet
01090 MONTMERLE SUR SAONE(AIN)

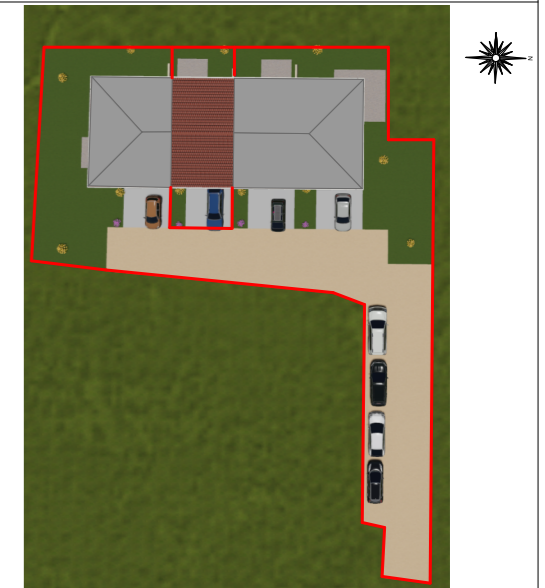

PLAN DE REPERAGE

TERRASSE	10.00 m ²
JARDIN	77.56 m ²
PLACE PMR+ENTREE	25.00 m ²
PARCELLE	172.60 m ²

RDC

B-1	Espace de vie	41,08
B-2	Sde	3,96
B-3	Pld	1,88

Etage

B1	CH.1	11,05
B2	CH.2	11,48
B3	CH.3	11,29
B4	SDB	6,00
B5	Dgt	3,74
B6	Wc	1,22

Total 91.70 m²