

**CONSTRUCTION D'UNE  
MAISON D'HABITATION**

Lotissement "Le Clos de l'Appéum"  
766 ,Avenue de Thiollet  
01090 MONTMERLE SUR SAONE(AIN)

**Lot n°1/C  
AH N°293  
Terrain : 173.00 m<sup>2</sup>**

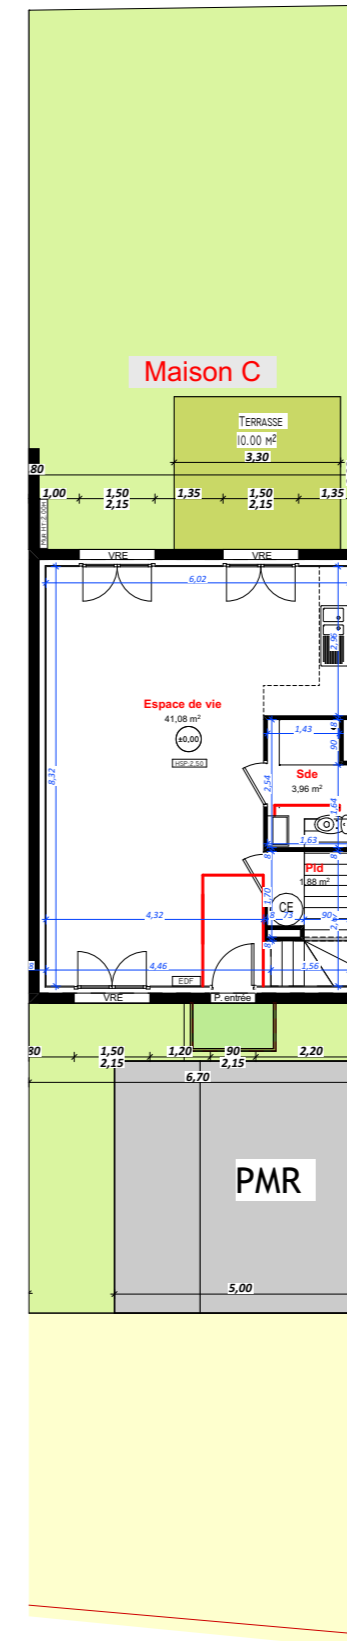


PHOTO NON CONTRACTUELLE

TERRASSE	10.00 m <sup>2</sup>
JARDIN	78.06 m <sup>2</sup>
PLACE PMR+ENTREE	25.00 m <sup>2</sup>
PARCELLE	173.00 m <sup>2</sup>



Plans et surfaces susceptibles de subir des modifications de détails dues  
aux impératifs de construction et de mise au point des plans d'exécution  
sous réserve de l'accord de l'acquéreur




PLAN RDC




Les cotes, surfaces, gaines et soffites sont susceptibles de modifications dues aux impératifs administratifs, aux contraintes techniques de construction et aux tolérances d'exécution. Les meubles et éléments de cuisine dessinés sur ce plan ne sont qu'indicatifs, seuls seront fournis les équipements figurant sur le descriptif annexé à l'acte de vente.


## Maison C

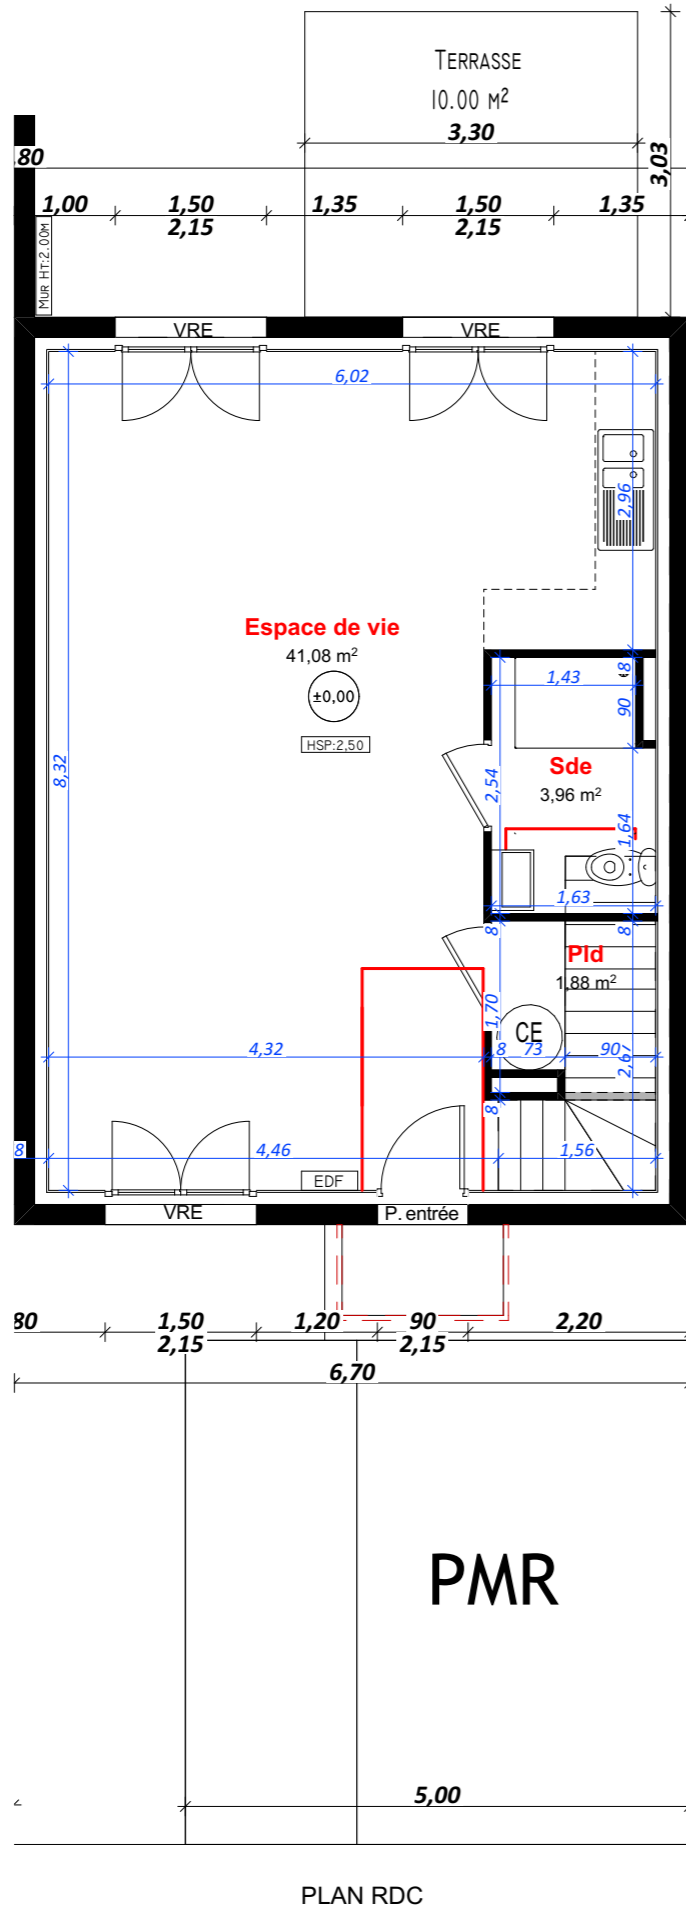

## Maison C

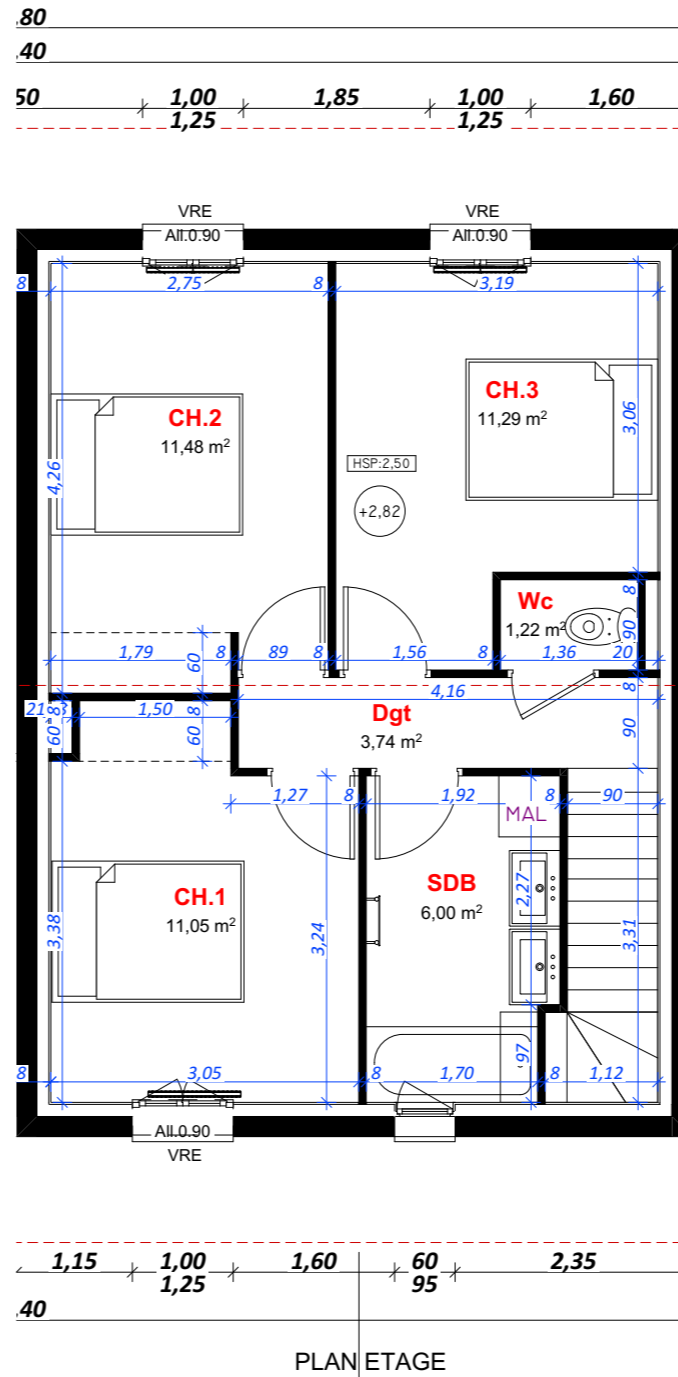

Lotissement "Le Clos de l'Appéum"  
766 ,Avenue de Thiollet  
01090 MONTMERLE SUR SAONE(AIN)

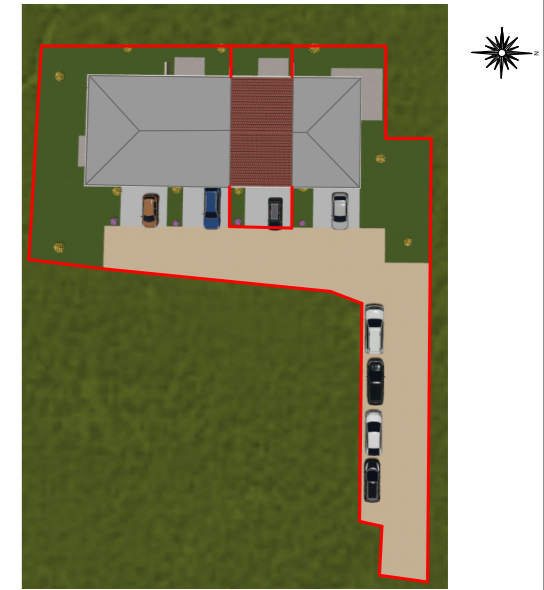

PLAN DE REPERAGE

TERRASSE	10.00 m <sup>2</sup>
JARDIN	78.06 m <sup>2</sup>
PLACE PMR+ENTREE	25.00 m <sup>2</sup>
PARCELLE	173.00 m <sup>2</sup>

**RDC**

C-1	Espace de vie	41,08
C-2	Sde	3,96
C-3	Pld	1,88

**Etage**

C1	CH.1	11,05
C2	CH.2	11,48
C3	CH.3	11,29
C4	SDB	6,00
C5	Dgt	3,74
C6	Wc	1,22

**Total 91.70 m<sup>2</sup>**