

**CONSTRUCTION D'UNE
MAISON D'HABITATION**

Lotissement "Le Clos de l'Appéum"
766 ,Avenue de Thiollet
01090 MONTMERLE SUR SAONE(AIN)

**Lot n°1/D
AH N°293
Terrain : 265.08 m²**

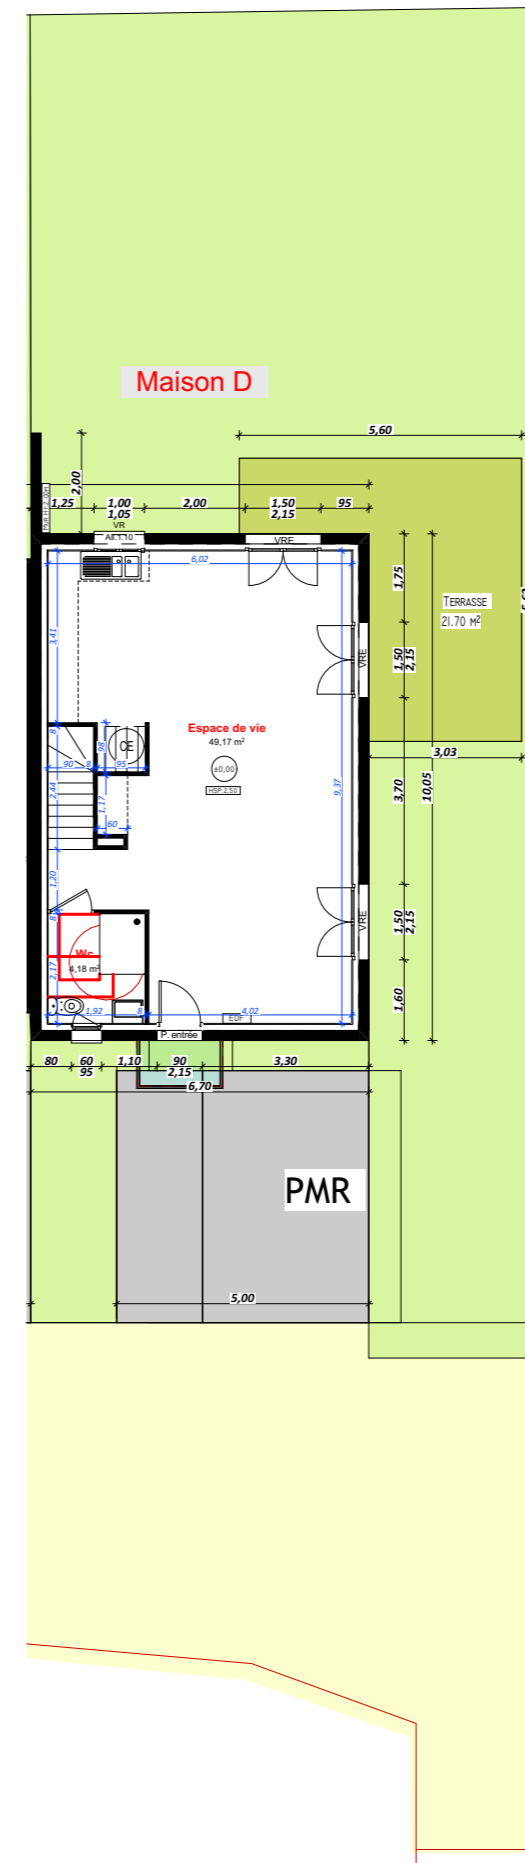


PHOTO NON CONTRACTUELLE

TERRASSE	21.70 m ²
JARDIN	218.84 m ²
PLACE PMR+ENTREE	25.00 m ²
PARCELLE	265.08 m ²



Plans et surfaces susceptibles de subir des modifications de détails dues
aux impératifs de construction et de mise au point des plans d'exécution
sous réserve de l'accord de l'acquéreur




PLAN RDC




Les cotes, surfaces, gaines et soffites sont susceptibles de modifications dues aux impératifs administratifs, aux contraintes techniques de construction et aux tolérances d'exécution. Les meubles et éléments de cuisine dessinés sur ce plan ne sont qu'indicatifs, seuls seront fournis les équipements figurant sur le descriptif annexé à l'acte de vente.

Maison D

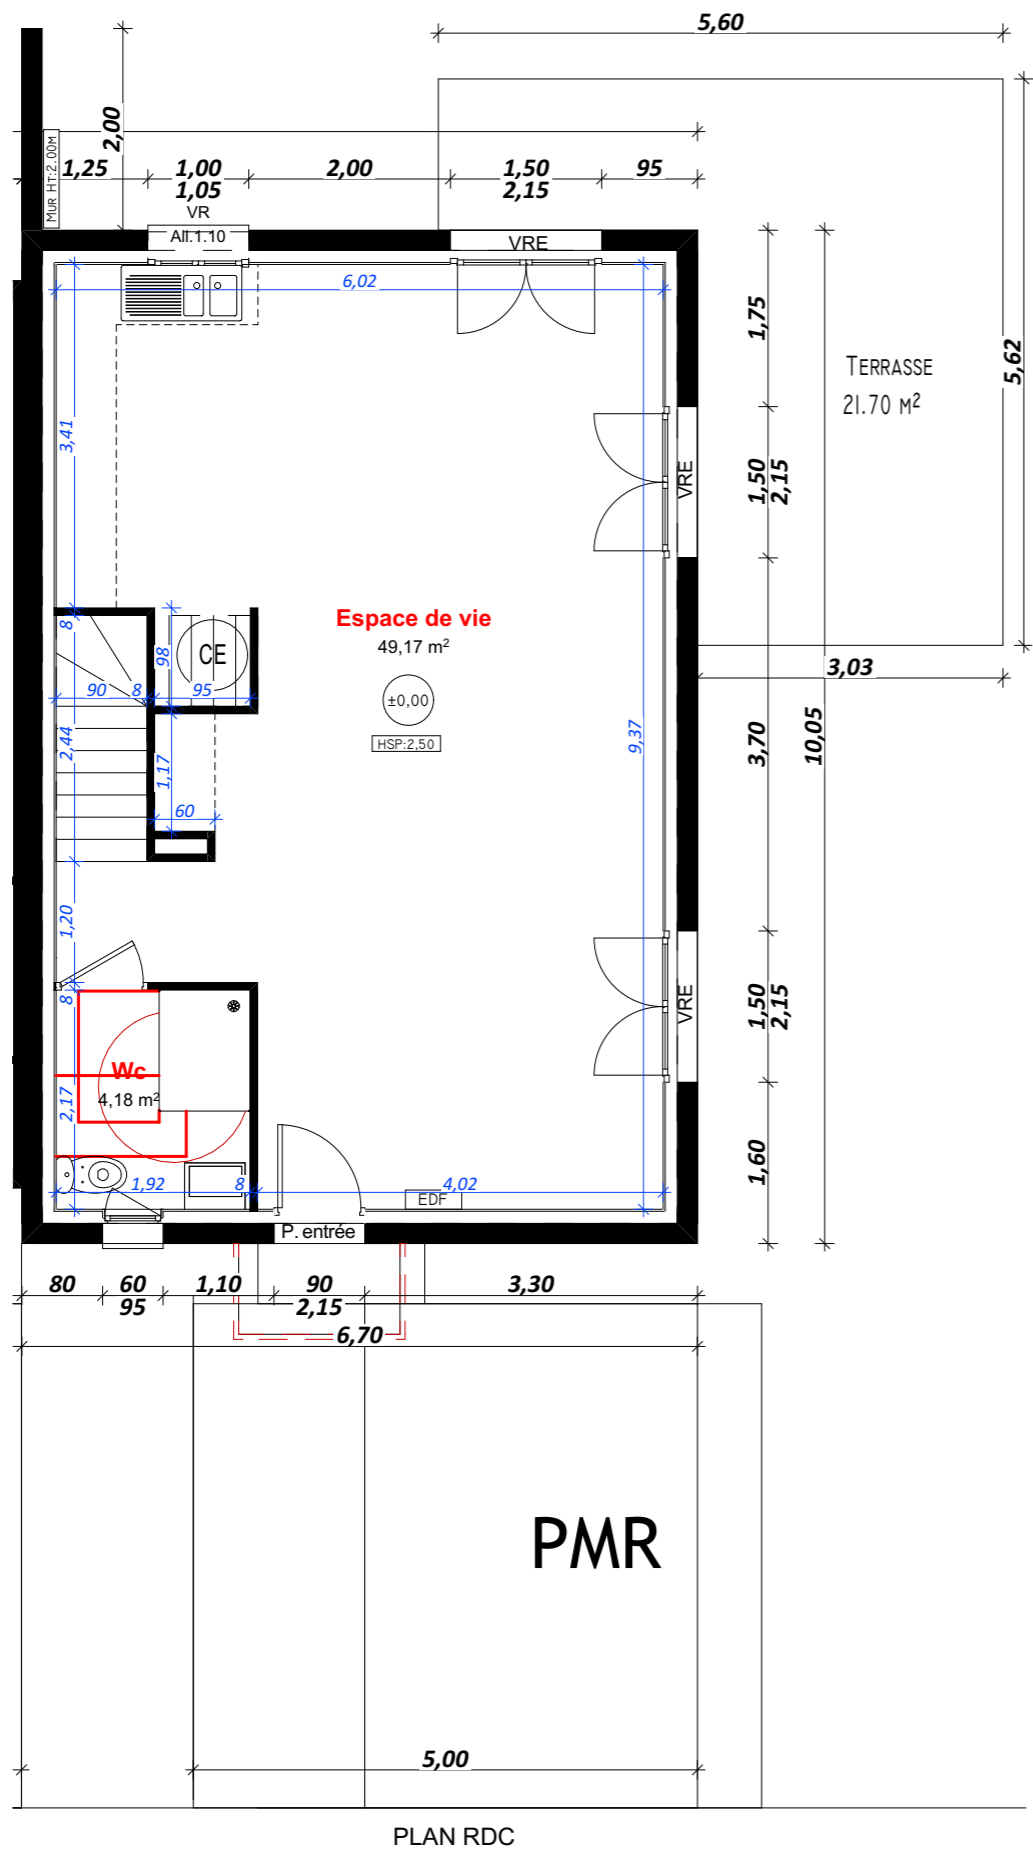

Maison D

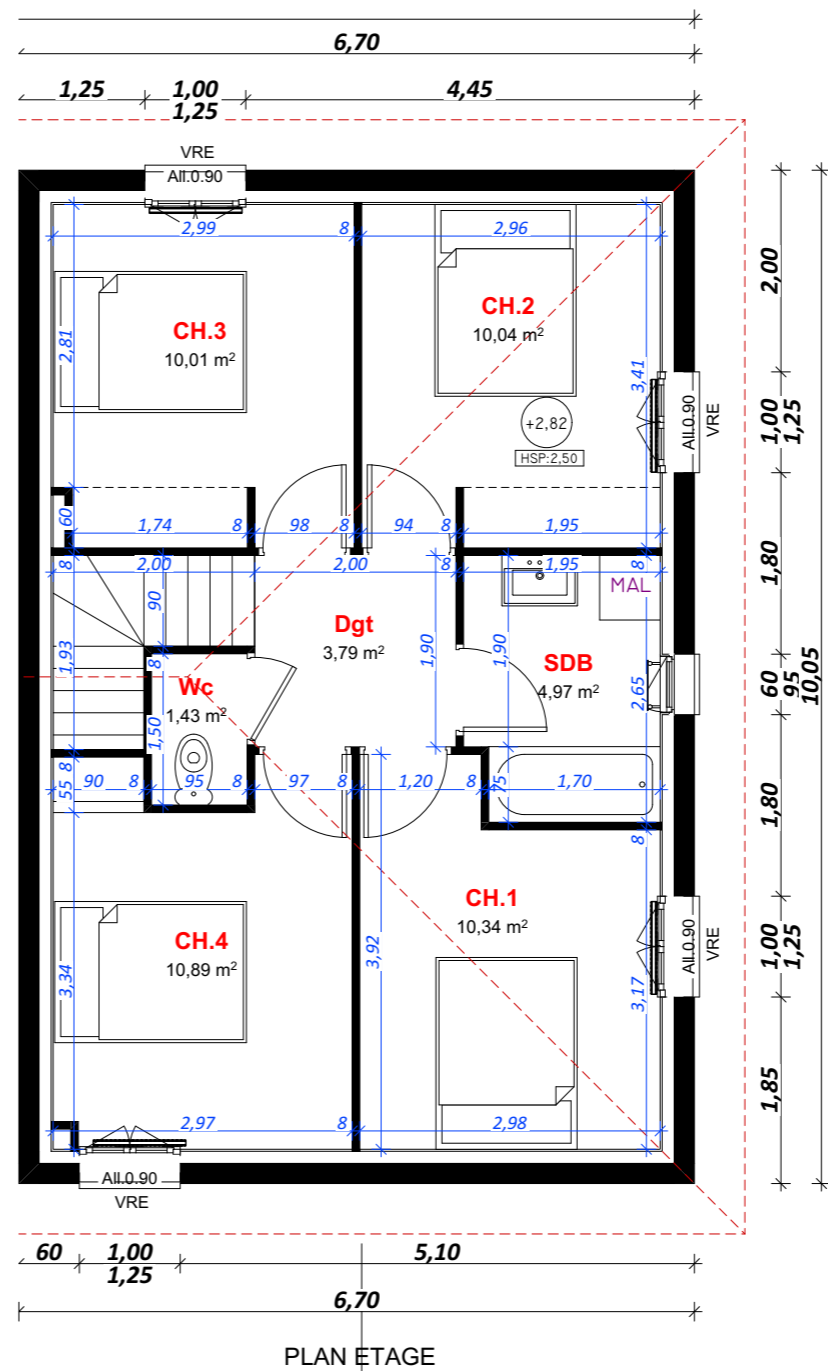

Lotissement "Le Clos de l'Appéum"
766 ,Avenue de Thiollet
01090 MONTMERLE SUR SAONE(AIN)



PLAN DE REPERAGE

TERRASSE	21.70 m ²
JARDIN	218.84 m ²
PLACE PMR+ENTREE	25.00 m ²
PARCELLE	265.08 m ²

RDC

A-1	Espace de vie	49,17
A-2	Wc	4,18

Etage

A1	CH.1	10,34
A2	CH.2	10,04
A3	CH.3	10,01
A4	CH.4	10,89
A5	SDB	4,97
A6	Dgt	3,79
A7	Wc	1,43

Total 104.82 m²