

RIBECOURT-DRESLINCOURT

PLAN DE DIVISION

PLAN DE BORNAGE

Section BF n° 42 pour 10a 00ca
Rue des Acacias
Echelle : 1/250


Bornage effectué le 14 DECEMBRE 2021

2402/047/01
[Décembre 2021]

- B.e. = Borne existante
 - B.n. = Borne nouvelle
 - T.p. = Trace peinture
 - F. = Fer
- Clôture ou Mur privatif
 - Clôture ou Mur mitoyen



REPARTITION		
A	598 m²	Terrain à bâtir
		BF n° 99 pour 5a 98
B	385 m²	Partie bâtie
		BF n° 98 pour 3a 85
Total	983 m²	

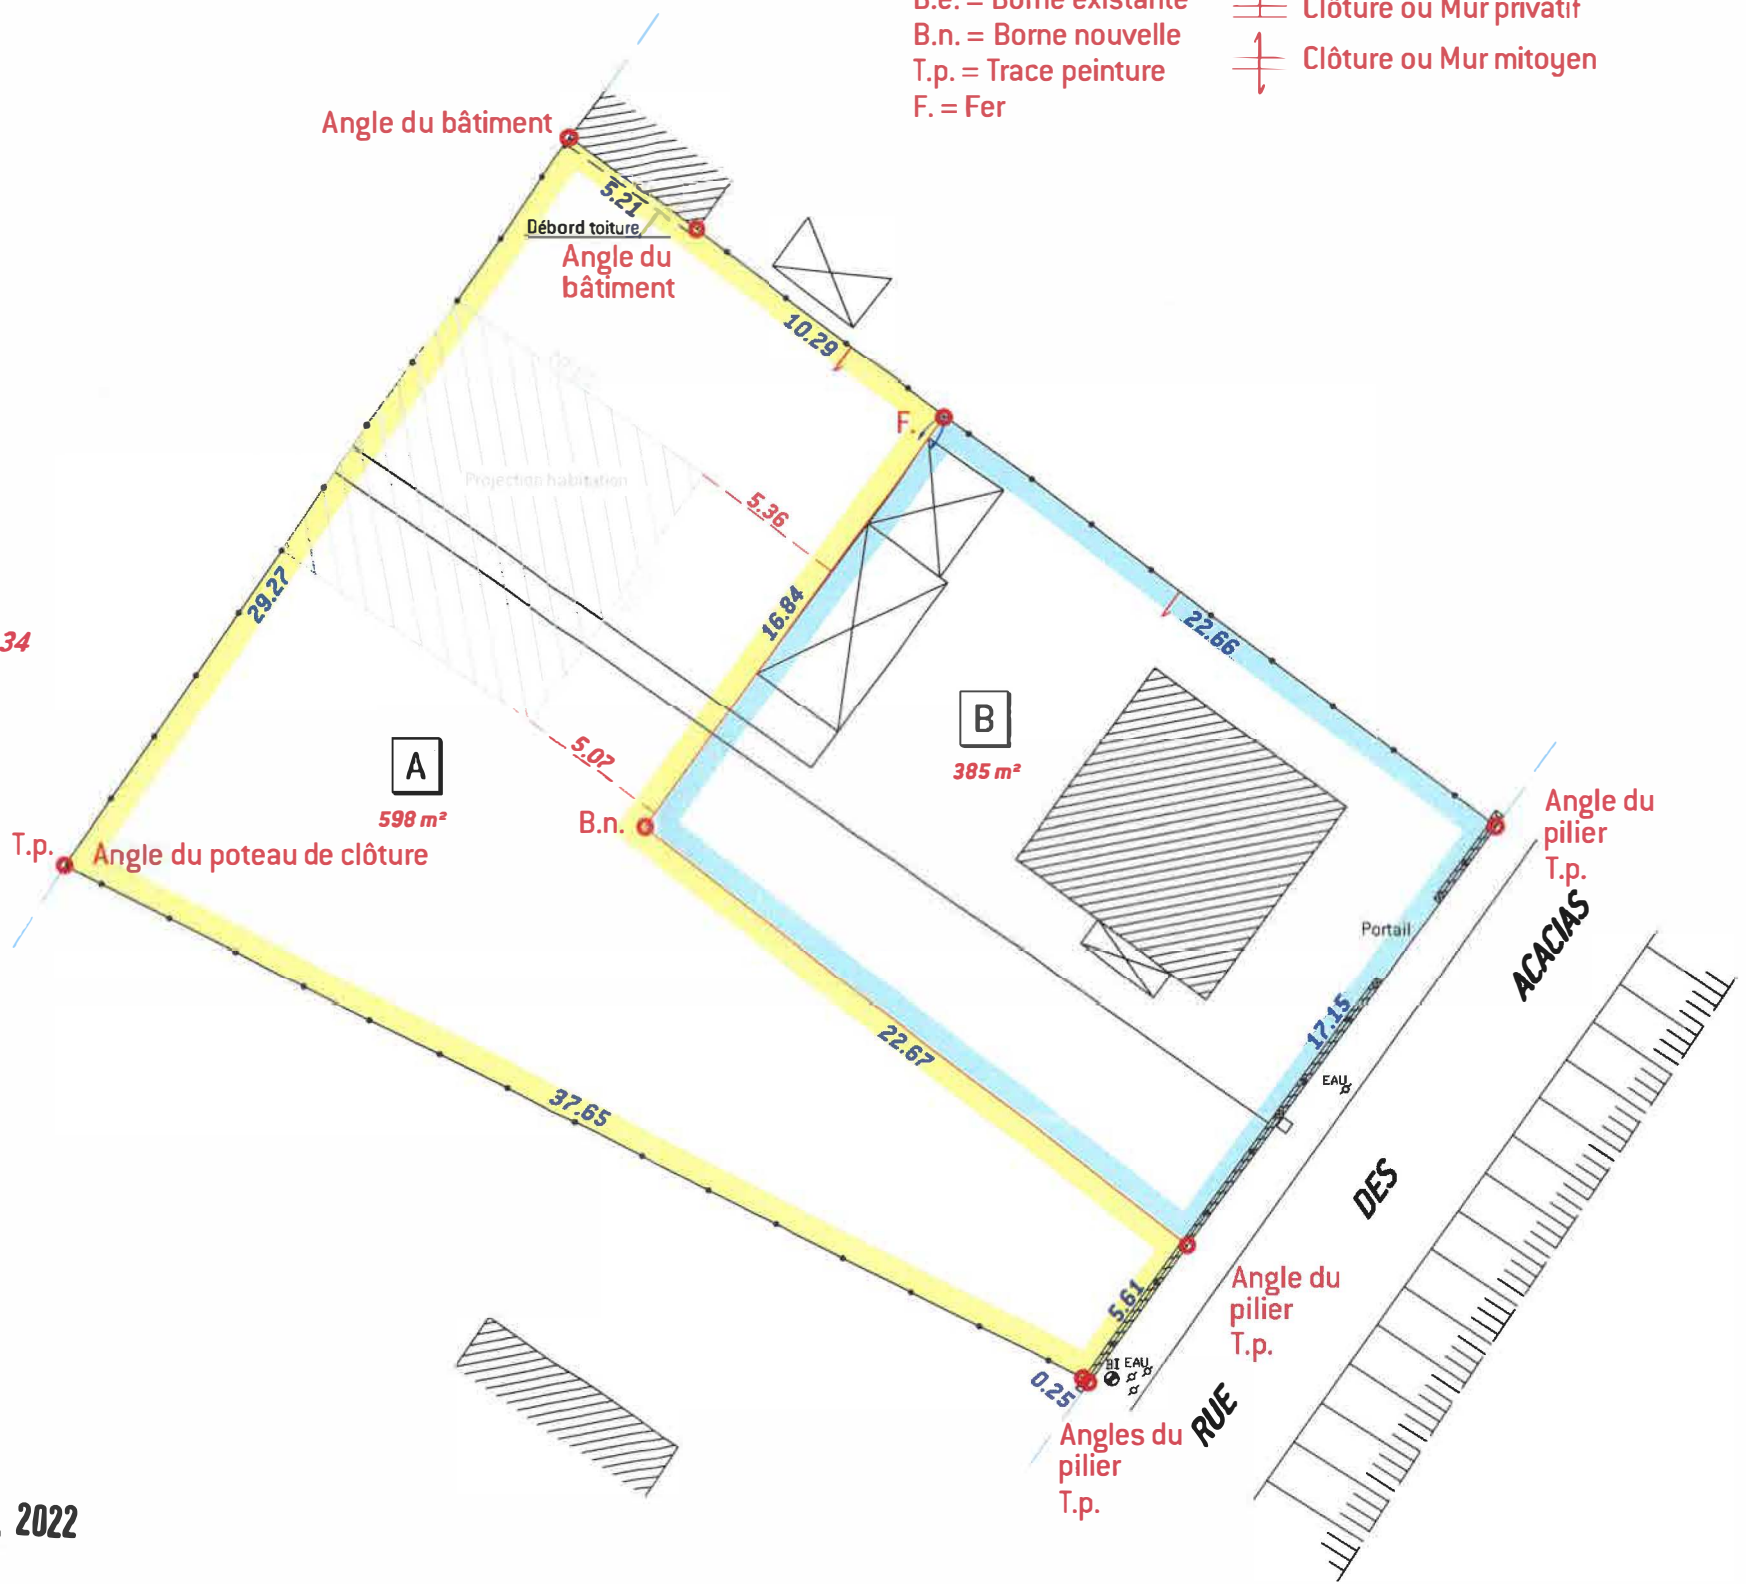

49° NORD
GEOMETRES - EXPERTS
9 avenue du Parc Alata
BP 20035 - 60105 CREIL PPDC
contact@49degresnord.com
N° Inscription : 2020000003

26 JAN. 2022

49°nord
GÉOMÈTRES - EXPERTS
Successors des cabinets AERY (Creil)
et LEZEAU (Liancourt)
contact@49degresnord.com

Siège Social
9, avenue du Parc Alata
60100 CREIL
Tél. : 03.44.55.02.38

Permanences
15, rue Victor Hugo
60140 LIANCOURT
Tél : 03.44.73.03.17
18, rue de la Duchesse de Chartes
60500 VINEUIL-SAINT-FIRMIN
Tél : 03.44.57.18.83

NOTA : LE NIVELLEMENT EST RATTACHE AU NIVELLEMENT GENERAL DE LA FRANCE
SYSTEME I.G.N. 69 ALTITUDE NORMALE (GPS RESEAU TERIA)
Alignement à faire préciser par arrêté Rue des Acacias.