



49°NORD
GÉOMÈTRES-EXPERTS

PRESLES

Section AH n° 151 pour 19a 16ca

Avenue de Verdun

ETAT DES LIEUX PROJET DE DIVISION

REPARTITION

A	345 m ²	Terrain à bâtir ...
B	292 m ²	Lot bâti ...
C	573 m ²	Lot bâti ...
D	701 m ²	Lot bâti ...
Total	<u>1 911 m²</u>	

49°NORD

SIEGE SOCIAL **CREIL**


T. 03 44 55 02 38 • contact@49degresnord.com

9, avenue du Parc Alata - BP 20035 - 60105 CREIL PPDC

PERMANENCES **LIANCOURT • VINEUIL SAINT FIRMIN • CHAUMONTEL**

0514/004/01
Septembre 2026

ECHELLE : 1/250
0514-004-01.dwg

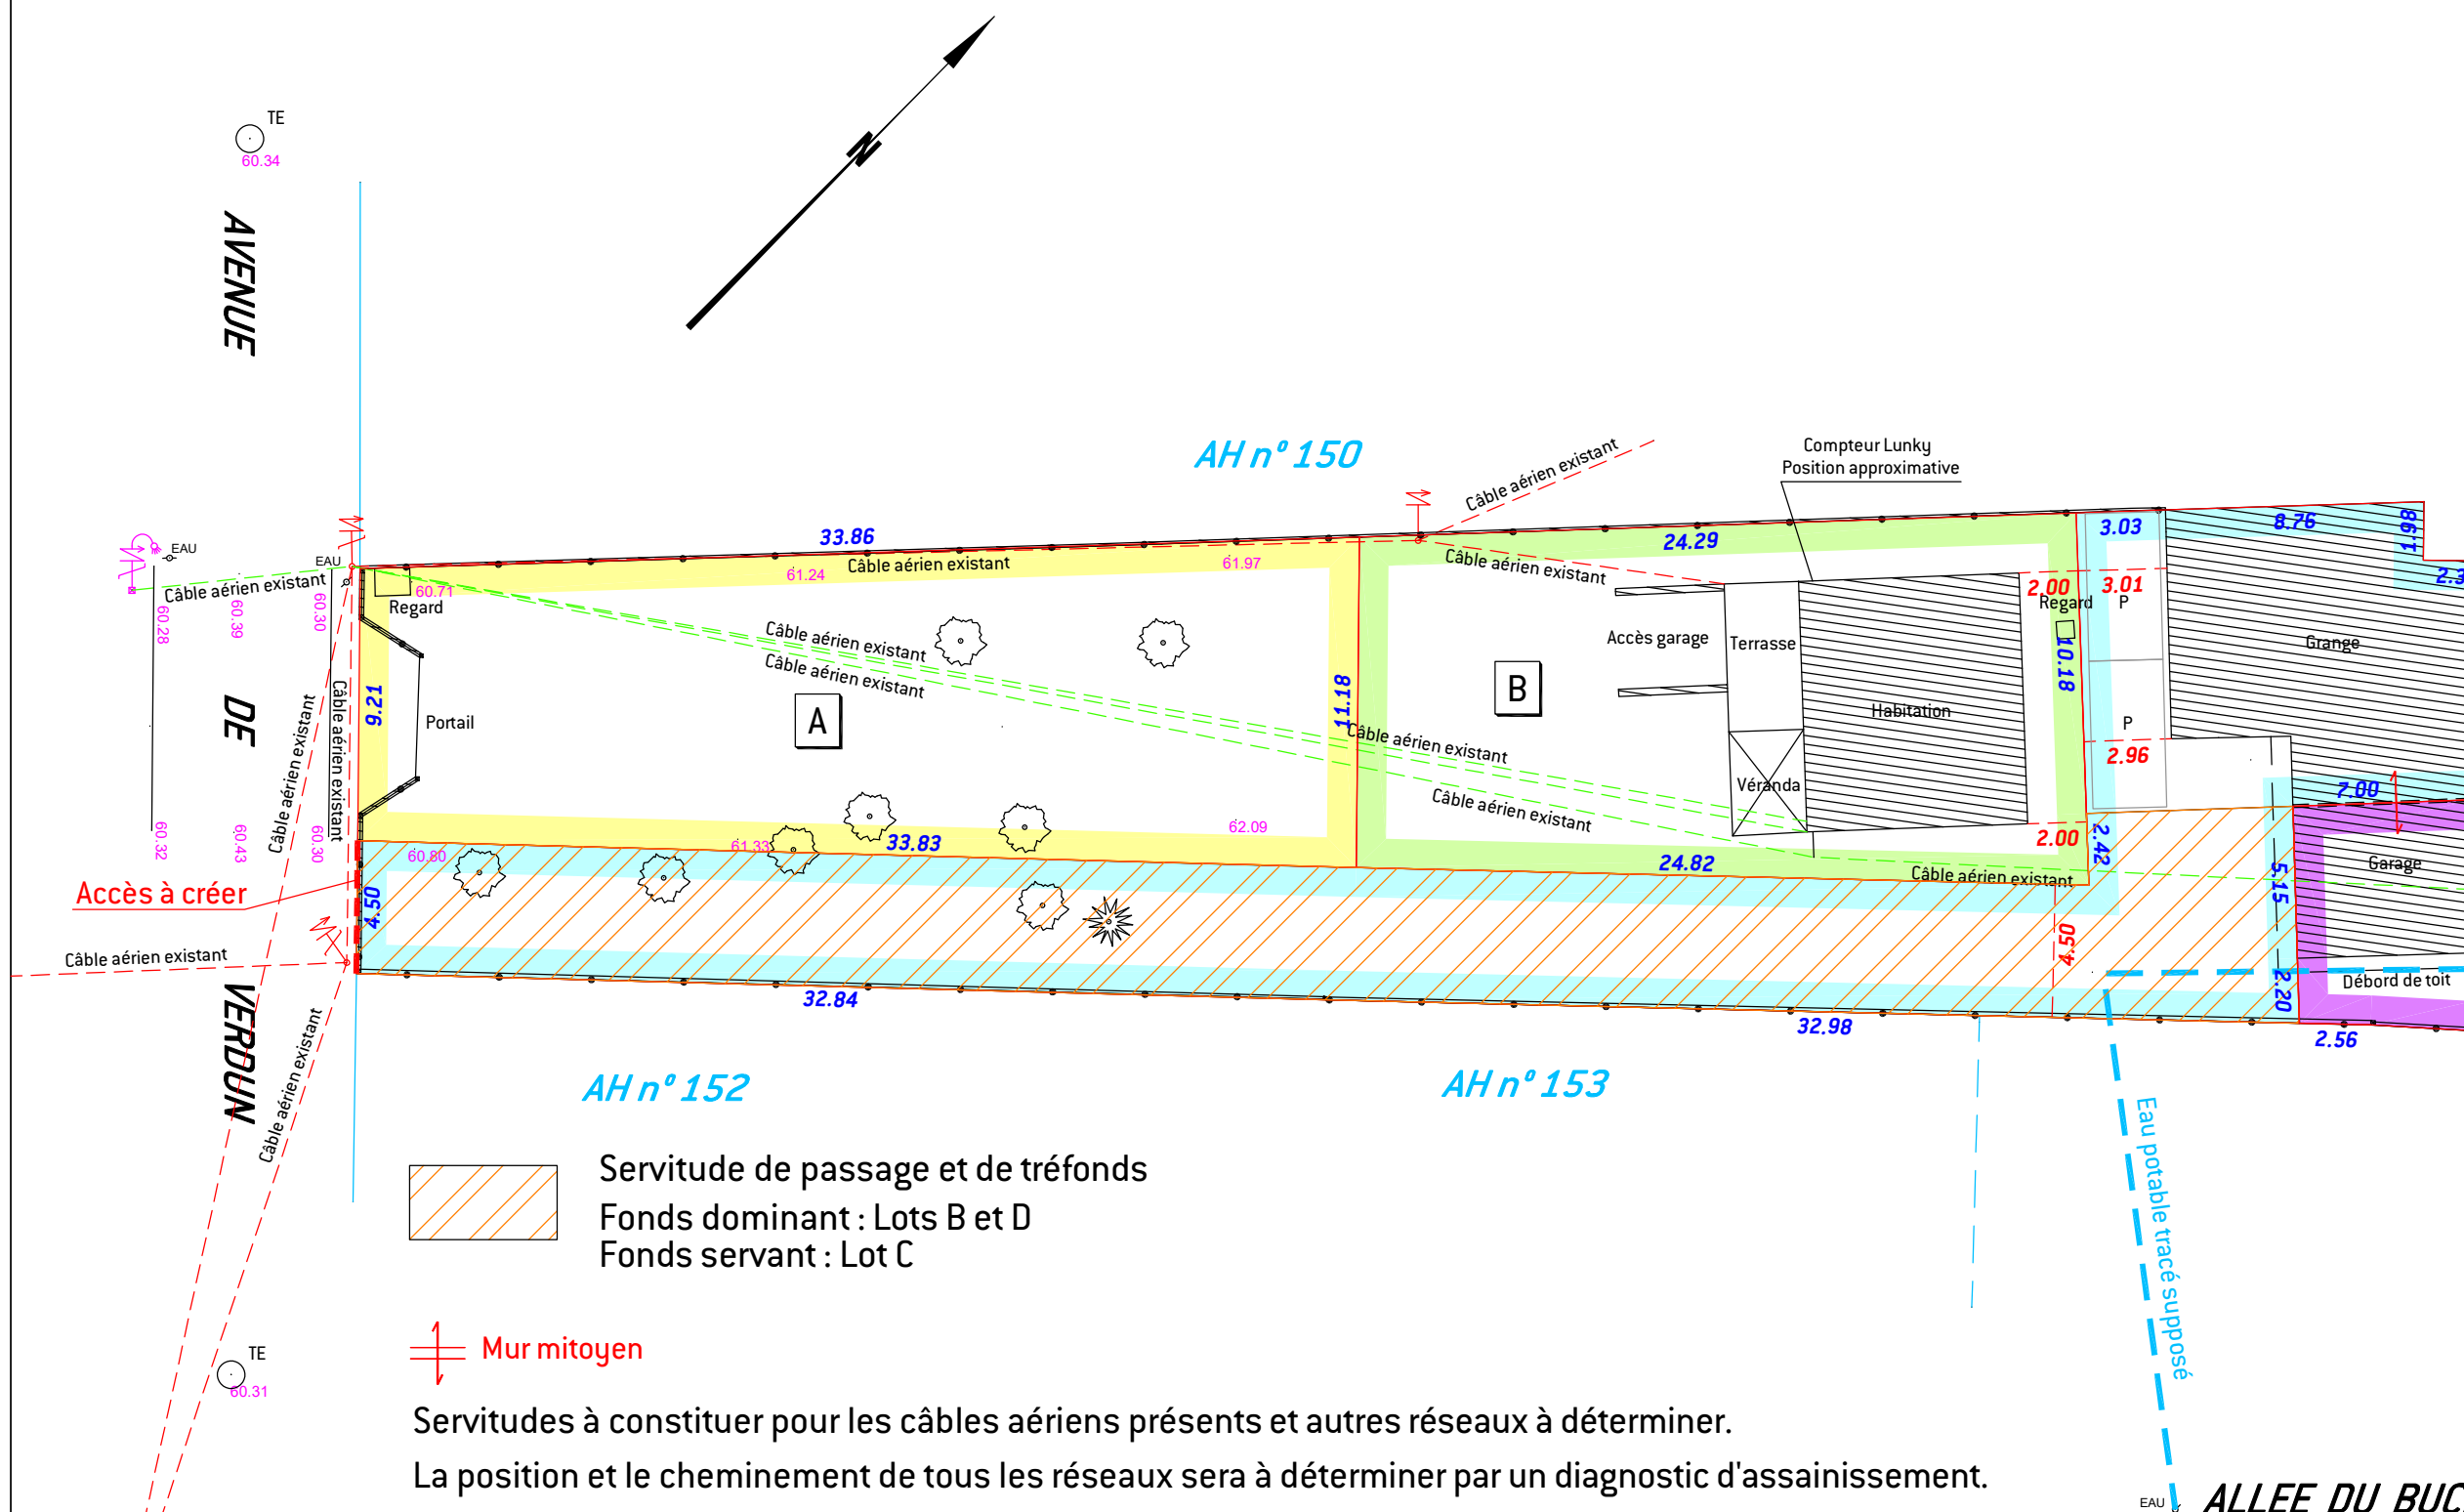

Servitudes à constituer pour les câbles aériens présents et autres réseaux à déterminer.
La position et le cheminement de tous les réseaux sera à déterminer par un diagnostic d'assainissement.
Les limites et les superficies seront certifiées après bornage contradictoire.
Alignement à faire préciser par un arrêté Avenue de VERDUN.

LE NIVELLEMENT EST RATTACHE AU NIVELLEMENT GENERAL DE LA FRANCE
SYSTEME I.G.N. 69 ALTITUDE NORMALE (GPS RESEAU TERIA)

