1/500

projet n° 3

HAUDIVILLERS

Section C n° 1338-1340p

Ruelle de la place

ETAT DES LIEUX
PLAN DE DIVISION

REPARTITION

A	807 m²	Terrain à bâtir
B	574 m²	Terrain à bâtir
C	709 m²	Terrain à bâtir
D	359 m²	Partie commune
Total	2 449 m²	

49° nord GÉOMÈTRES - EXPERTS

Successeurs des cabinets AEBY (Creil) et LEZEAU (Liancourt)

contact@49degresnord.com

Siège Social
9, avenue du Parc Alata
60100 CREIL
Tél. : 03.44.55.02.38

Permanences
15, rue Victor Hugo
60140 LIANCOURT
Tél. : 03.44.73.03.17

18, rue de la Duchesse de Chartes
60500 VINEUIL-SAINT-FIRMIN
Tél. : 03.44.57.18.83

2873/008/03
(Septembre 2021)

ECHELLE : 1/200

2873-008-03.dwg
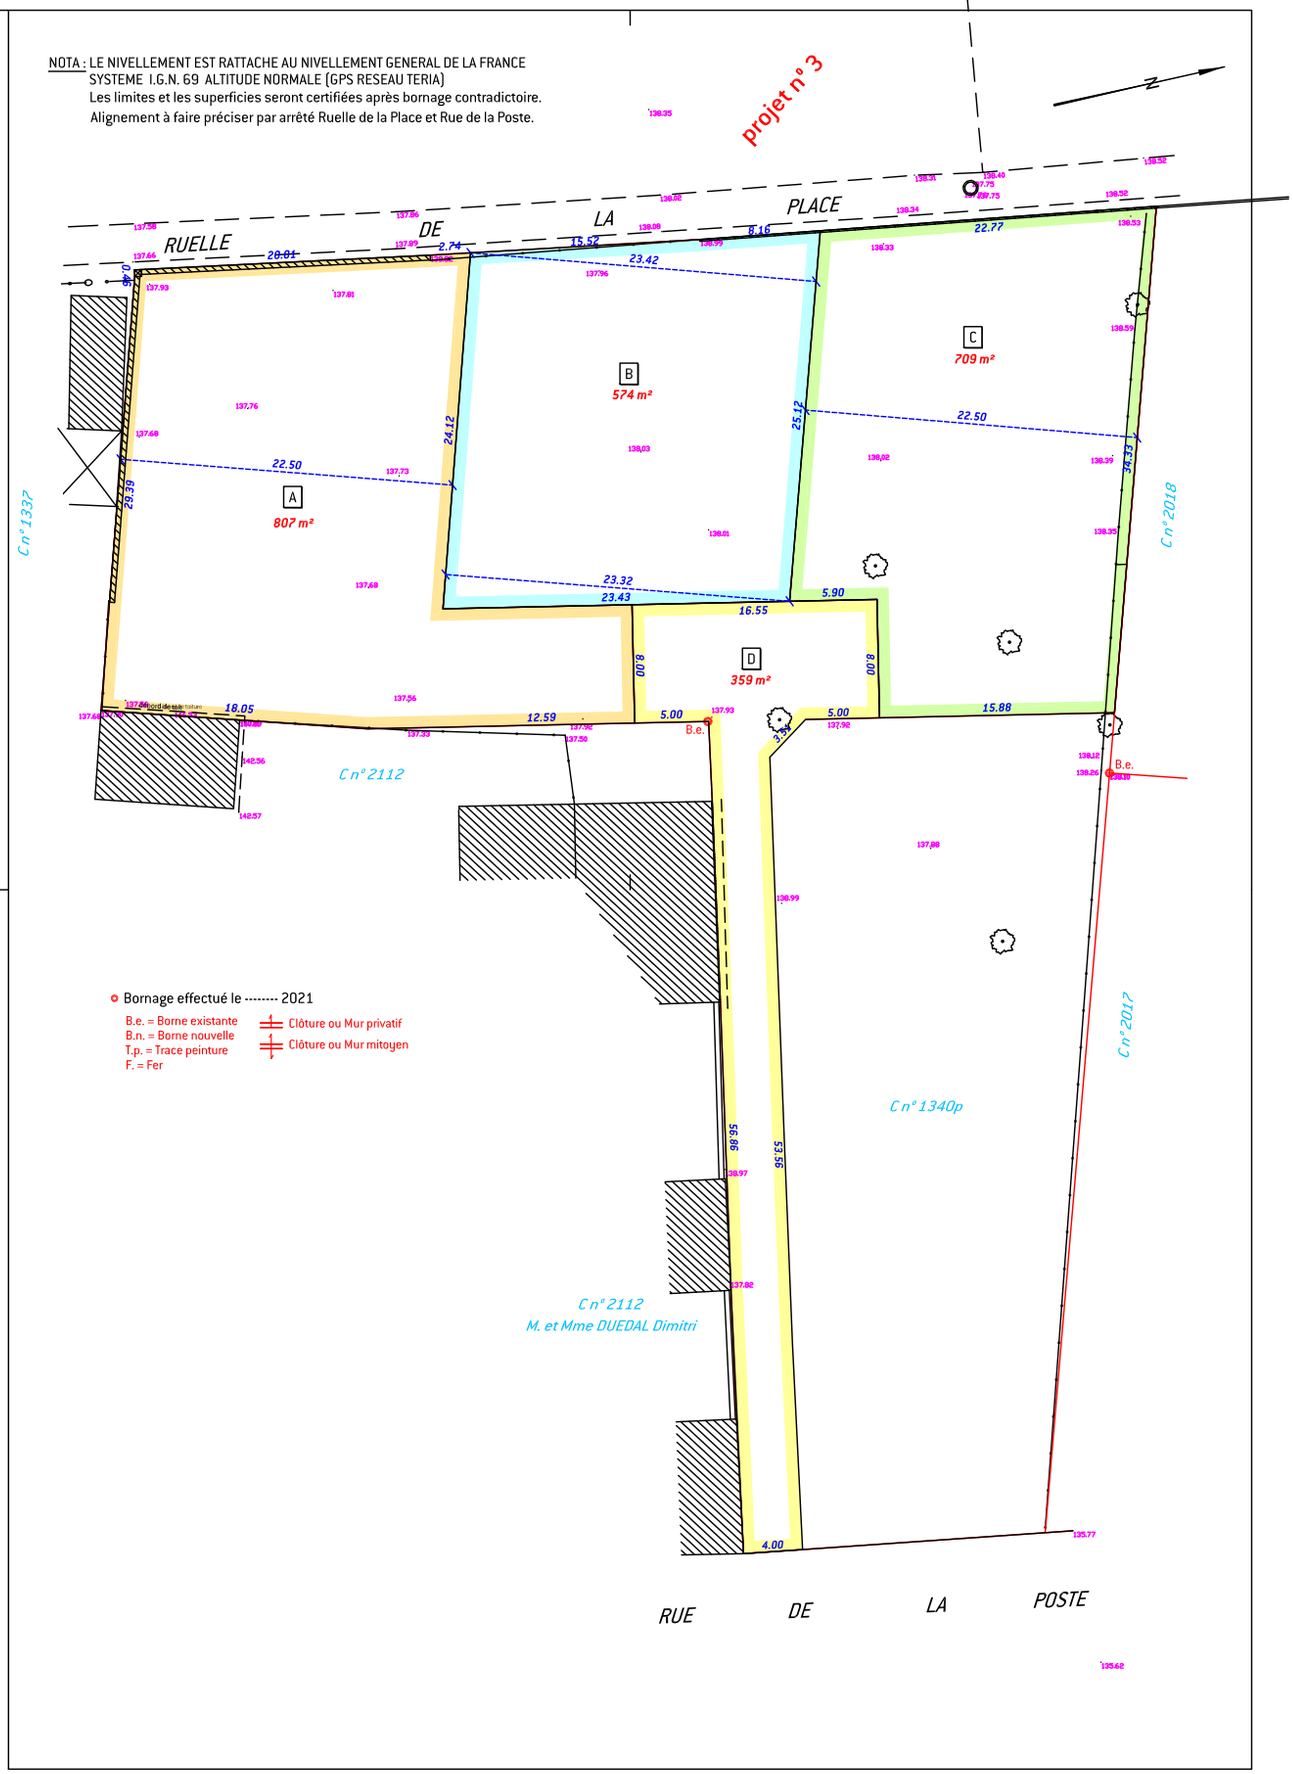
NOTA : LE NIVELLEMENT EST RATTACHE AU NIVELLEMENT GENERAL DE LA FRANCE
SYSTEME I.G.N. 69 ALTITUDE NORMALE (GPS RESEAU TERIA)
Les limites et les superficies seront certifiées après bornage contradictoire.
Alignement à faire préciser par arrêté Ruelle de la Place et Rue de la Poste.