

PA 4 - PLAN DE COMPOSITION

Echelle 1/500

6 avenue Eugène Payan
83670 Barjols
336 Route de Draguignan
83690 Salernes
Tél: 04 98 10 12 12
contact@geotop-salernes.fr
geotop-salernes.fr



Commune de VILLECROZE
Le Rayol
Section AD n° 22, 23, 25, 31,
1056, et 1058
Route de Barbebelle

Date: Février 2023

Dossier 2022-S-127

2022-S-127-B-LOTISSEMENT.dwg

LEGENDE DU PROJET


- Lots individuels
- Cotation des Lots
- Emplacement des entrées et des parkings non clos
- Zone d'implantation des bâtiments

Surface Arpentée Avant bornage: 4 953 m²
Superficie cadastrale : 4 842 m²

BILAN DES SURFACES

Surface des 6 lots : 4953 m²

Surface totale du lotissement : 4 953 m²

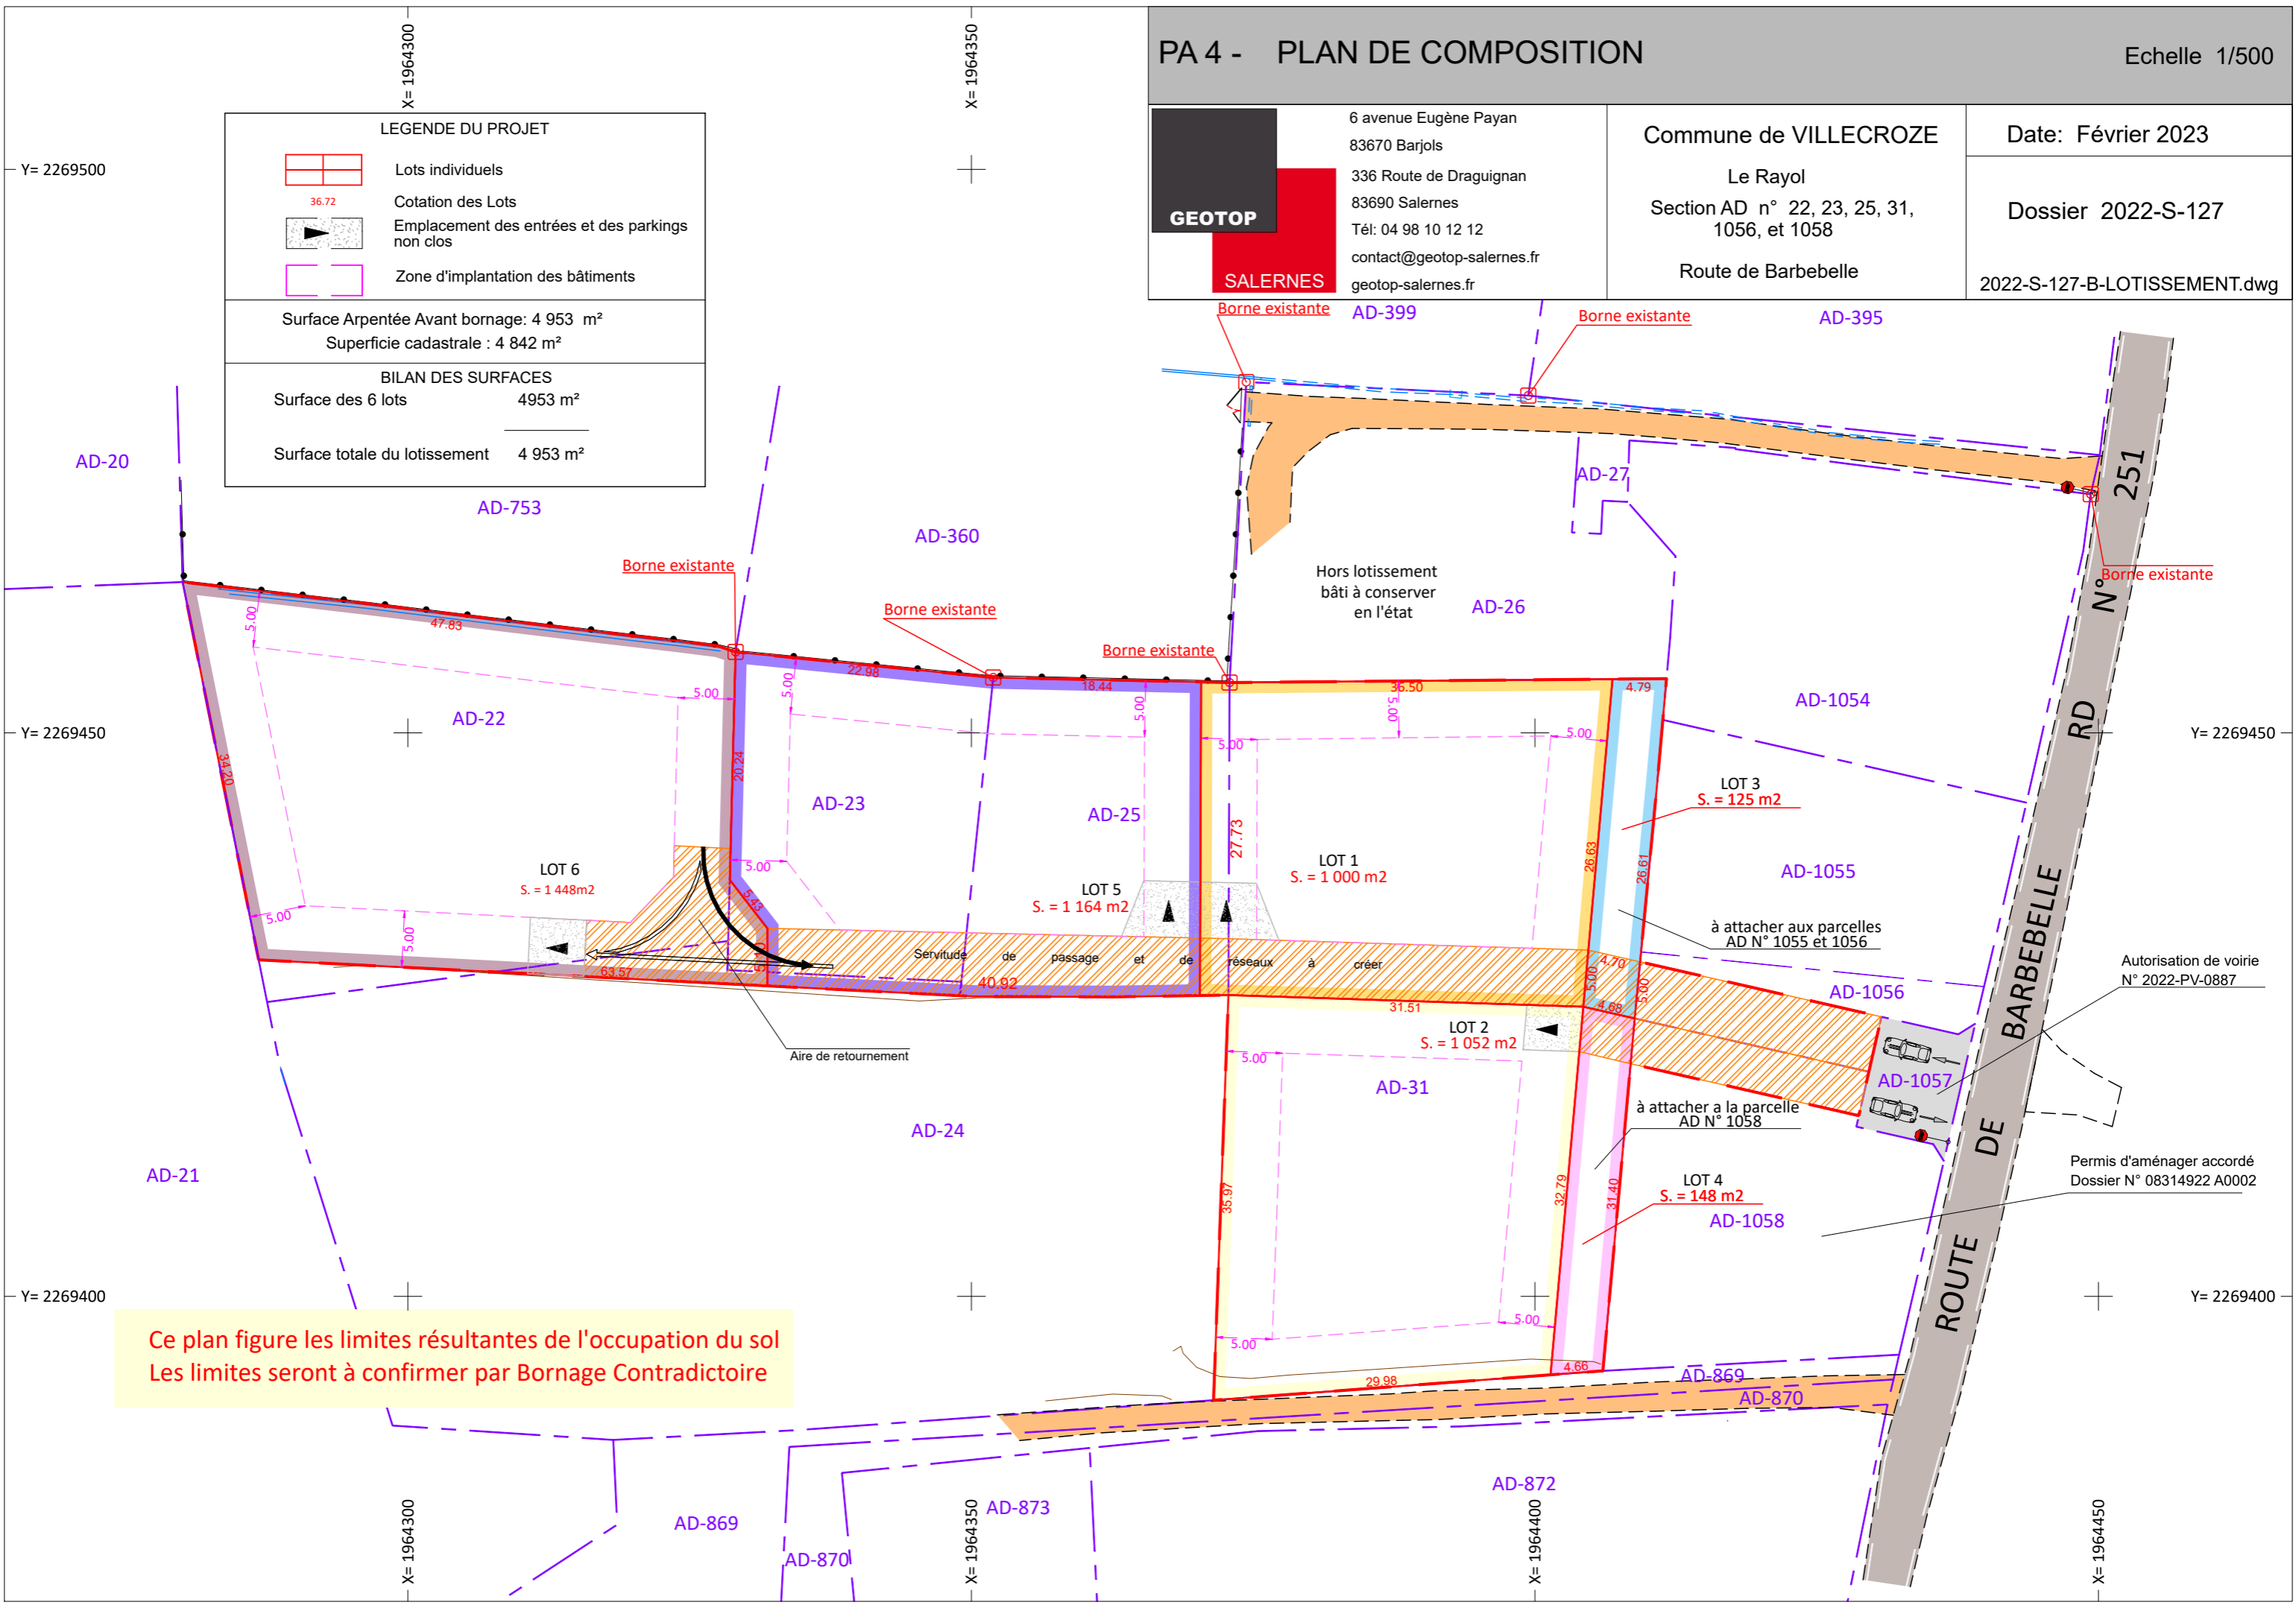

Ce plan figure les limites résultantes de l'occupation du sol
Les limites seront à confirmer par Bornage Contradictoire

Autorisation de voirie N° 2022-PV-0887

Permis d'aménager accordé Dossier N° 08314922 A0002