


# PIMPREZ

Section D n°1071, 1073 et 1080 pour 13a 84ca  
Lieu dit : Rue des Arcs

## ETAT DES LIEUX PLAN DE DIVISION

### REPARTITION

|       |                    |  |
|-------|--------------------|--|
| A     | 876 m <sup>2</sup> | Partie bâtie<br><i>D n°1071-1080-1123 pour 8a 84</i> |
| B     | 500 m <sup>2</sup> | Terrain à bâtir<br><i>D n° 1124 pour 5a 00</i>       |
| Total |                    | 1376 m <sup>2</sup>                                  |

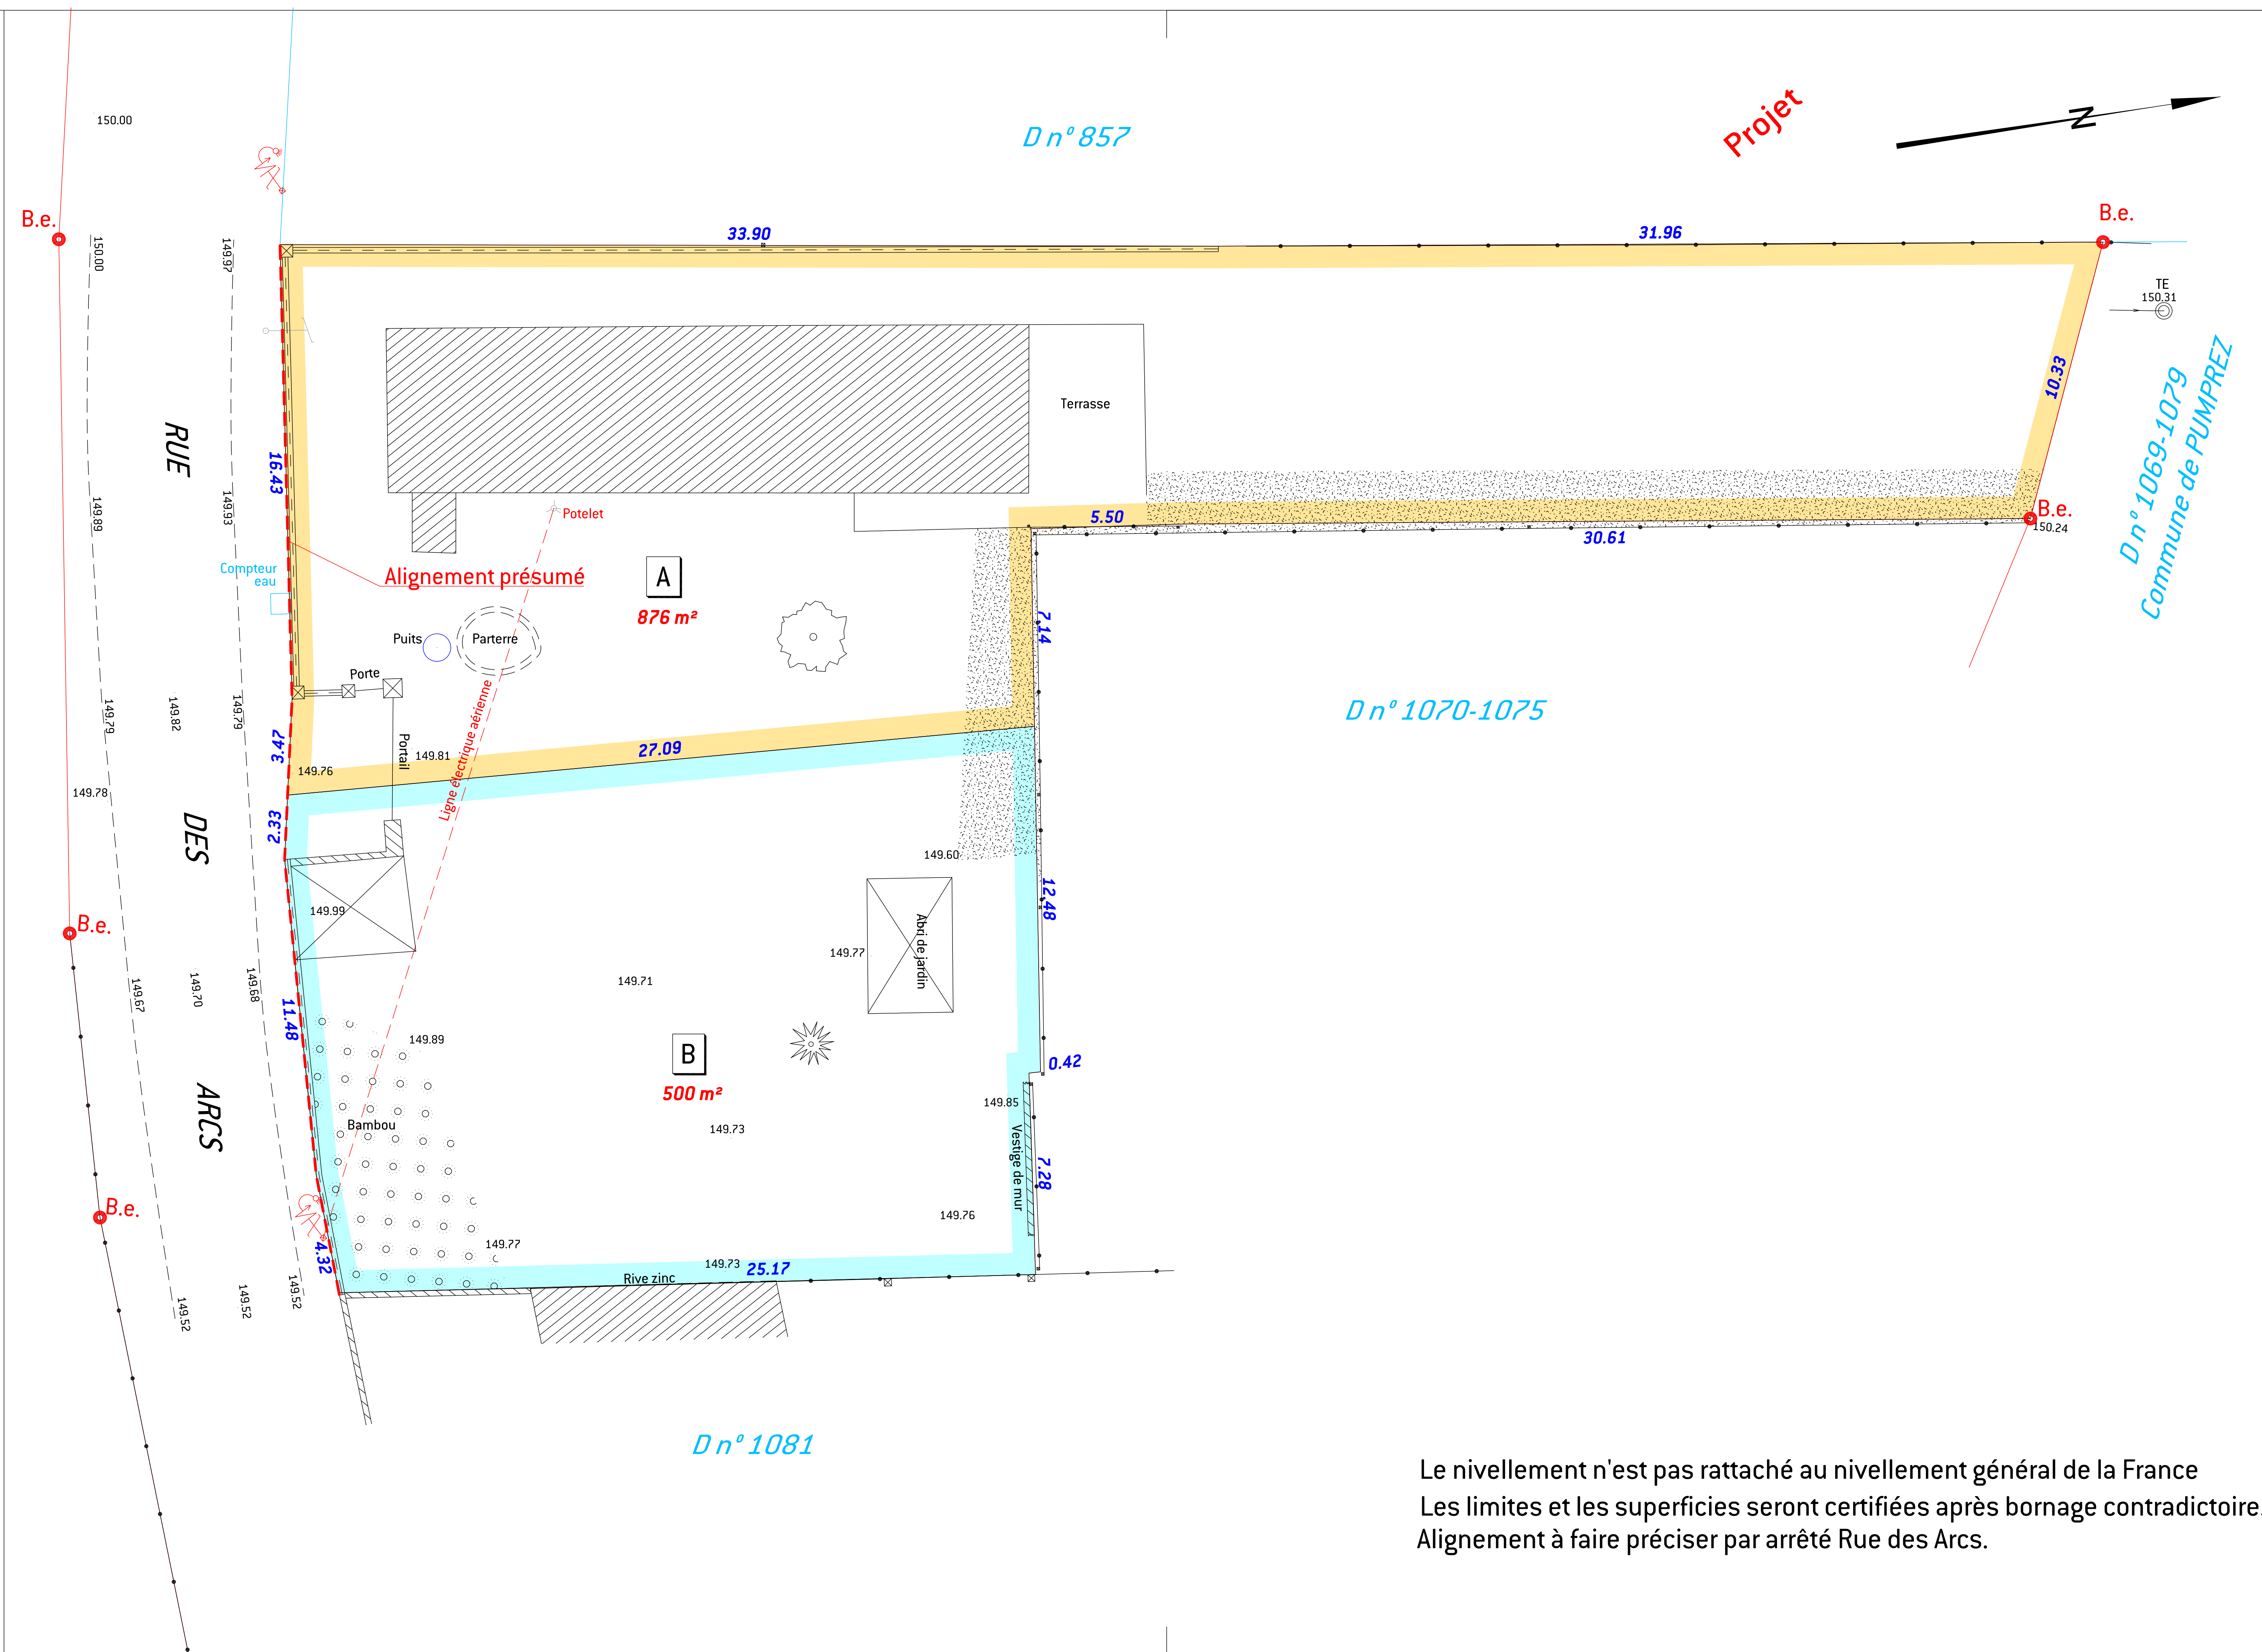

**49°nord**  
GÉOMÈTRES - EXPERTS

Successieurs des cabinets AEBY (Creil)  
et LEZEAU (Liancourt)  
contact@49degresnord.com

Siège Social  
9, avenue du Parc Alata  
60100 CREIL  
Tél. : 03.44.55.02.38

Permanences  
15, rue Victor Hugo  
60140 LIANCOURT  
Tél. : 03.44.73.03.17

18, rue de la Duchesse de Chartes  
60500 VINEUIL-SAINT-FIRMIN  
Tél. : 03.44.57.18.83

ECHELLE : 1/200  
2572-003-02.dwg

Le nivellement n'est pas rattaché au nivellement général de la France  
Les limites et les superficies seront certifiées après bornage contradictoire.  
Alignement à faire préciser par arrêté Rue des Arcs.