

# PROJET N°2

## FRESNOY-LE-LUAT



Section AB n° 33 pour 28a 78ca


Rue du Noyer / Rue du Buissonnet / Rue Saint-Maurice

### ETAT DES LIEUX PLAN DE DIVISION

#### REPARTITION

A	1 859 m <sup>2</sup>	Lot bâti
A1	22 m <sup>2</sup>	Sol d'alignement
B	490 m <sup>2</sup>	Terrain à bâtir
C	490 m <sup>2</sup>	Terrain à bâtir
Total		2 861 m <sup>2</sup>

# PROJET N°2

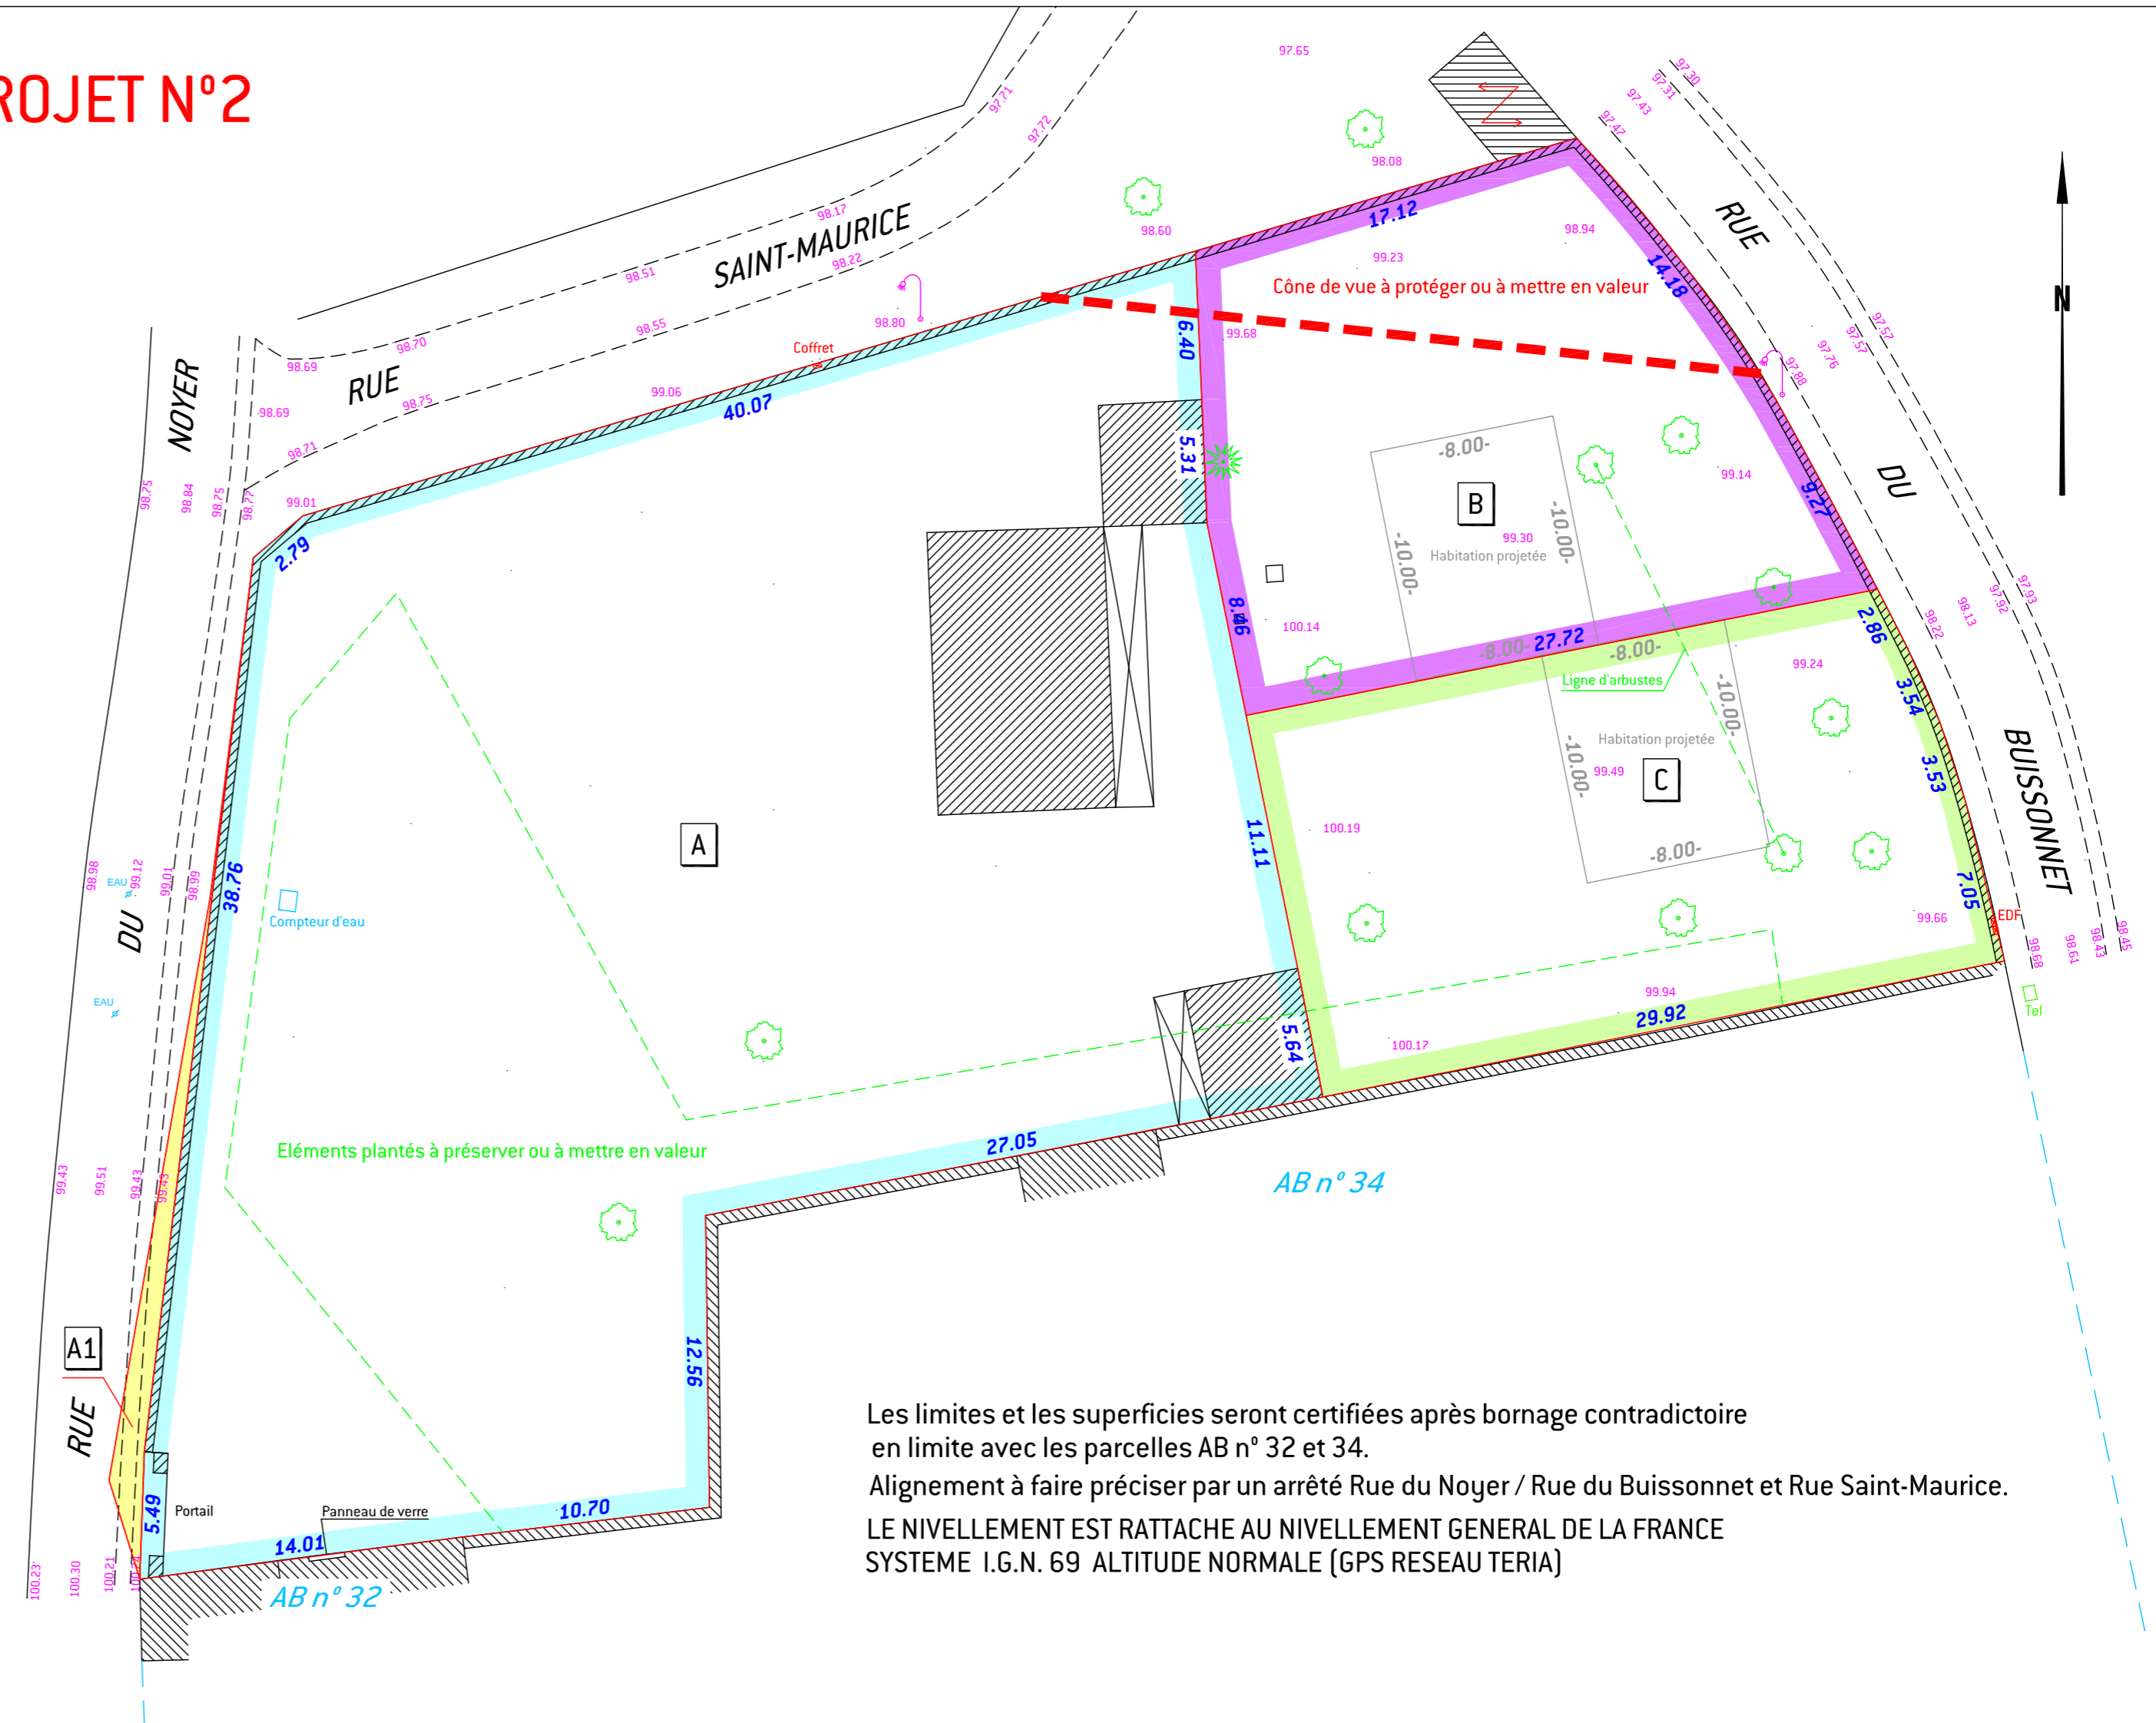

Les limites et les superficies seront certifiées après bornage contradictoire en limite avec les parcelles AB n° 32 et 34.  
Alignement à faire préciser par un arrêté Rue du Noyer / Rue du Buissonnet et Rue Saint-Maurice.  
LE NIVELLEMENT EST RATTACHE AU NIVELLEMENT GENERAL DE LA FRANCE  
SYSTEME I.G.N. 69 ALTITUDE NORMALE (GPS RESEAU TERIA)