

LOUVILLIERS EN DROUAIS (78)

ETAT DES LIEUX

PLAN DE DIVISION

Section A n° 126, 127 et 128 pour 12a 35ca
Lieu-dit : LES FAYAUTS

Echelle : 1/250


REPARTITION

A	209 m²	A céder
B	382 m²	A céder
C	774 m²	A céder
Total		1365 m²

- Clôture ou Mur privatif
- Mur mitoyen

Bornage réalisé le 01/12/2021			
MAT	X	Y	Désignation
A	1574190.49	7282687.79	Jonction du mur et du mur bahut voisin
B	1574187.32	7282688.11	Angle Sud-Ouest du mur
C	1574158.35	7282688.26	Angle Sud-Est du mur bahut
D	1574129.71	7282688.94	Angle Sud-Ouest du mur
E	1574127.74	7282693.47	Angle Ouest du mur
F	1574128.81	7282697.36	Angle Nord-Ouest du mur
G	1574131.83	7282700.97	Angle Nord-Ouest du bâtiment principal
H	1574153.61	7282710.23	Angle Nord-Est du bâtiment principal
I	1574182.66	7282721.55	Angle Nord-Ouest du mur
J	1574184.18	7282722.20	Clou dans le mur

Bornage à réaliser		
MAT	X	Y
K	1574166.28	7282688.22
L	1574147.21	7282688.52
M	1574140.60	7282704.70
N	1574157.22	7282711.64

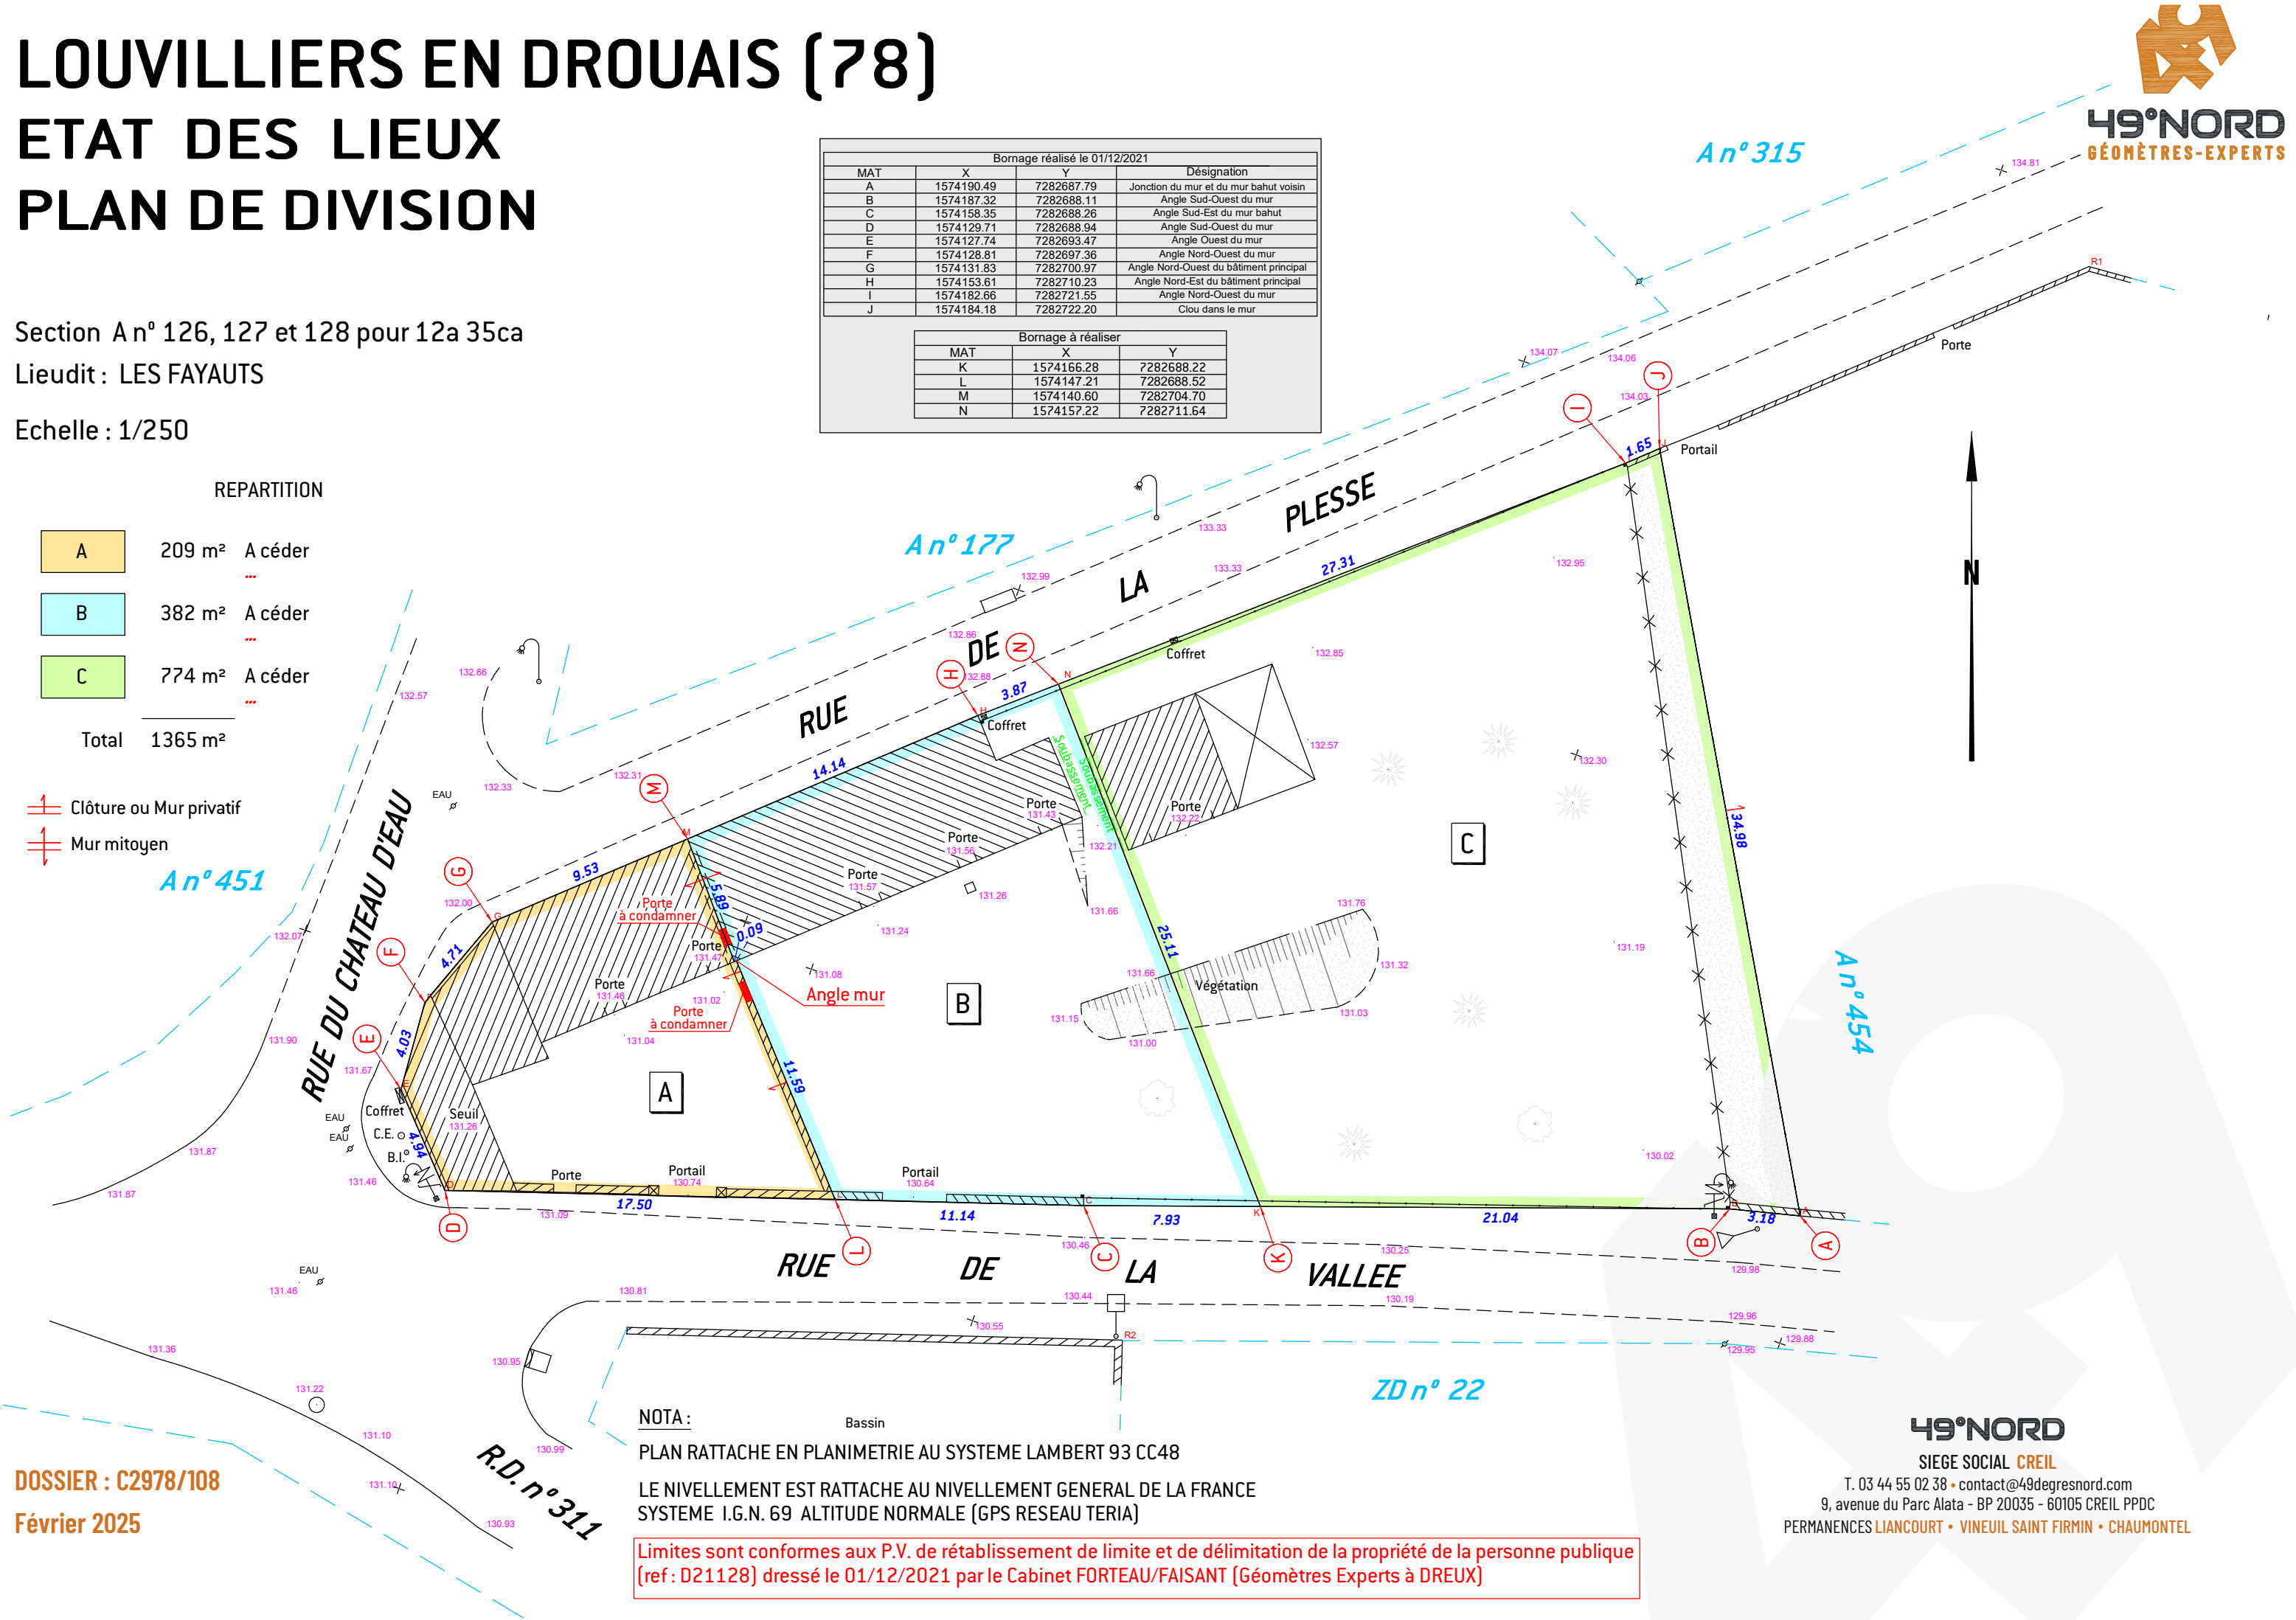

DOSSIER : C2978/108
Février 2025

NOTA :
PLAN RATTACHE EN PLANIMETRIE AU SYSTEME LAMBERT 93 CC48
LE NIVELLEMENT EST RATTACHE AU NIVELLEMENT GENERAL DE LA FRANCE
SYSTEME I.G.N. 69 ALTITUDE NORMALE (GPS RESEAU TERIA)

Limites sont conformes aux P.V. de rétablissement de limite et de délimitation de la propriété de la personne publique
(ref : D21128) dressé le 01/12/2021 par le Cabinet FORTEAU/FAISANT (Géomètres Experts à DREUX)

49°NORD
SIEGE SOCIAL CREIL
T. 03 44 55 02 38 • contact@49degresnord.com
9, avenue du Parc Alata - BP 20035 - 60105 CREIL PPDC
PERMANENCES LIANCOURT • VINEUIL SAINT FIRMIN • CHAUMONTEL