


SAINT THIBAULT DES VIGNES (77)

Section BC n° 40 pour 20a 39ca
Rue de LAGNY

PLAN DE DIVISION PLAN DE BORNAGE

REPARTITION

A	438 m ²	Terrain à bâtir <i>BC n° 405 pour 04a 38ca</i>
B	521 m ²	Partie commune <i>BC n° 404 pour 05a 21ca</i>
C	172 m ²	Lot bâti <i>BC n° 400 pour 01a 73ca</i>
D	292 m ²	Lot bâti <i>BC n° 401 pour 02a 92ca</i>
E	312 m ²	Terrain à bâtir <i>BC n° 402 pour 03a 13ca</i>
F	288 m ²	Terrain à bâtir <i>BC n° 403 pour 02a 88ca</i>
Total		2 023 m ²

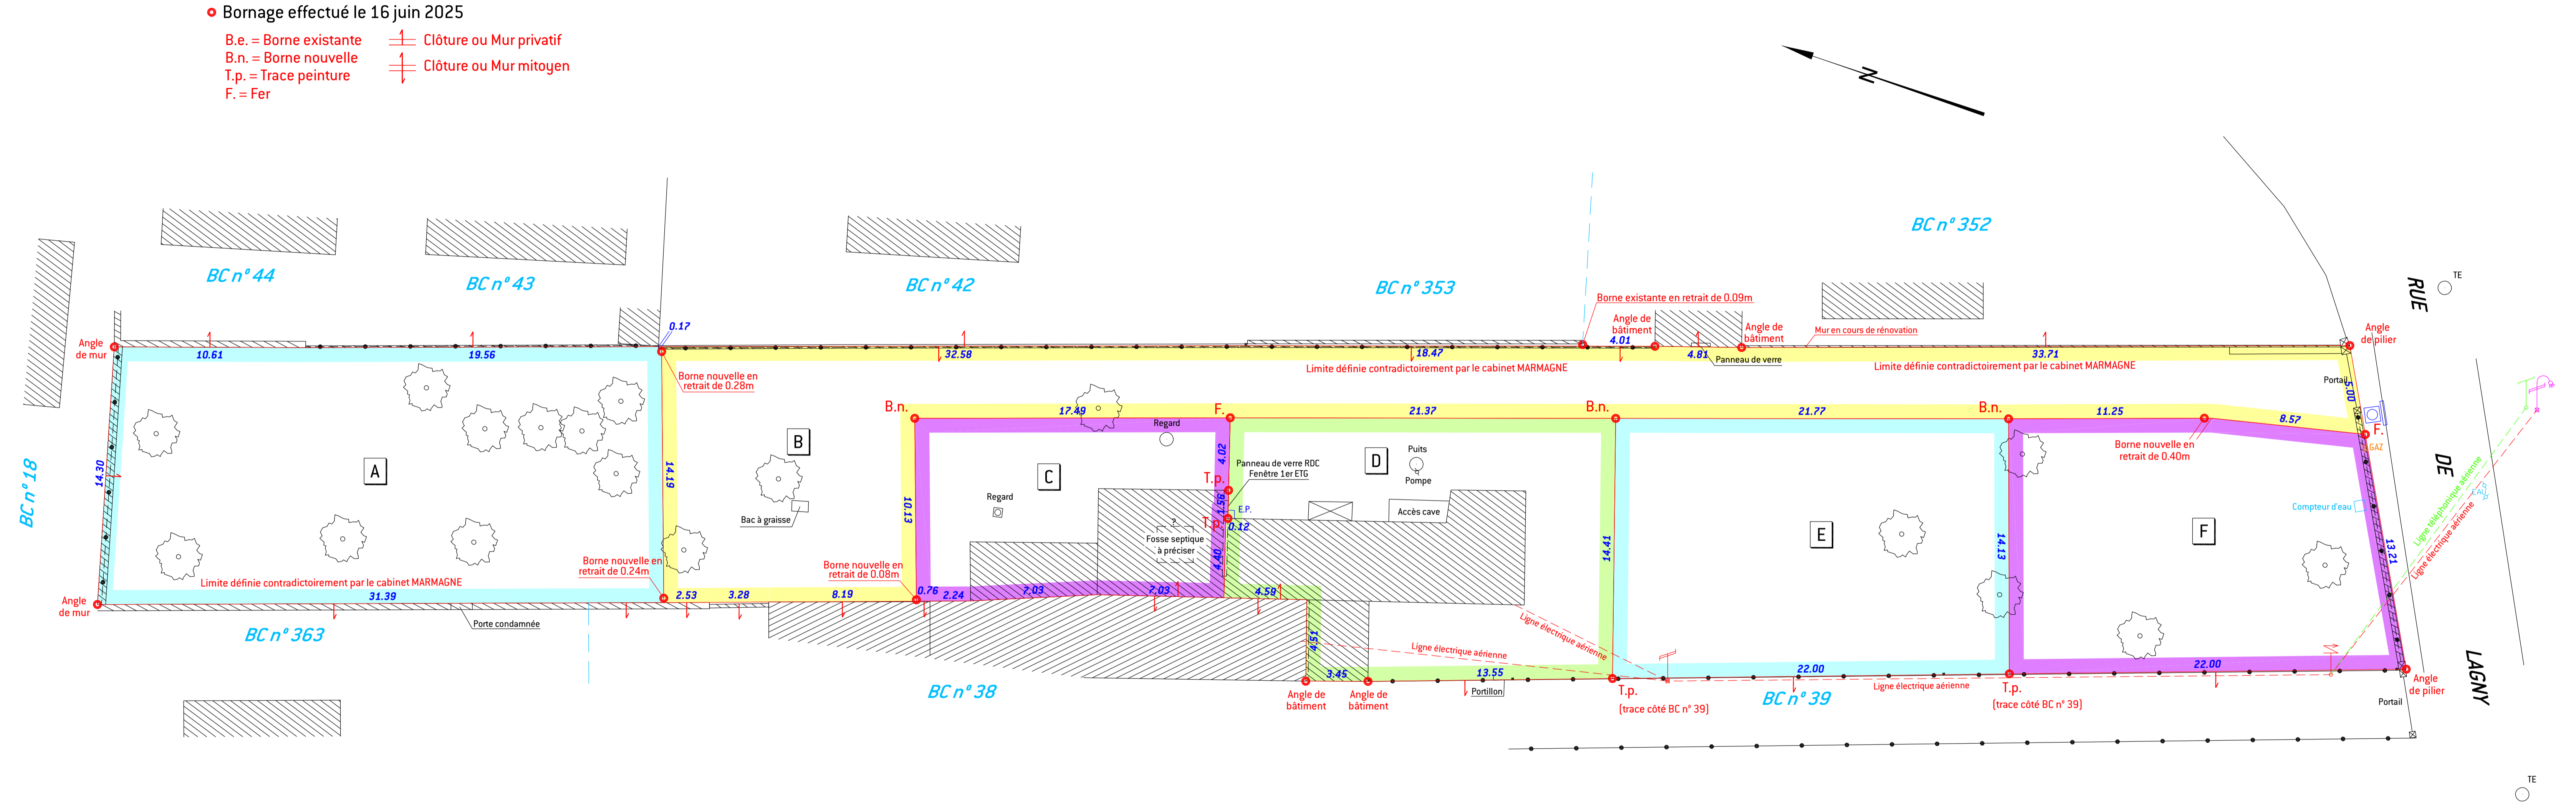

Alignement à faire préciser par un arrêté Rue de LAGNY.

La position des réseaux (EDF, GDF, eaux usées et pluviales) sera à déterminer par diagnostic d'assainissement.