



49°NORD
GÉOMÈTRES-EXPERTS

PENCHARD

Section A n° 690 pour 14a 38ca

Lieudit : Rue de Senlis

ETAT DES LIEUX PLAN DE DIVISION

REPARTITION

A	558 m ²	A céder
B	283 m ²	A céder
C	189 m ²	A céder
D	418 m ²	A céder
Total	1448 m ²	

49°NORD

SIEGE SOCIAL **CREIL**


T.03 44 55 02 66 contact@49degresnord.com

9, avenue du Parc Alata - BP 20035 - 60105 CREIL PPDC

PERMANENCE • VINEUIL SAINT FIRMIN • CHAUMONTEL

2800/063/01
Juillet 2026

ECHELLE : 1/200
2800-063-01.dwg

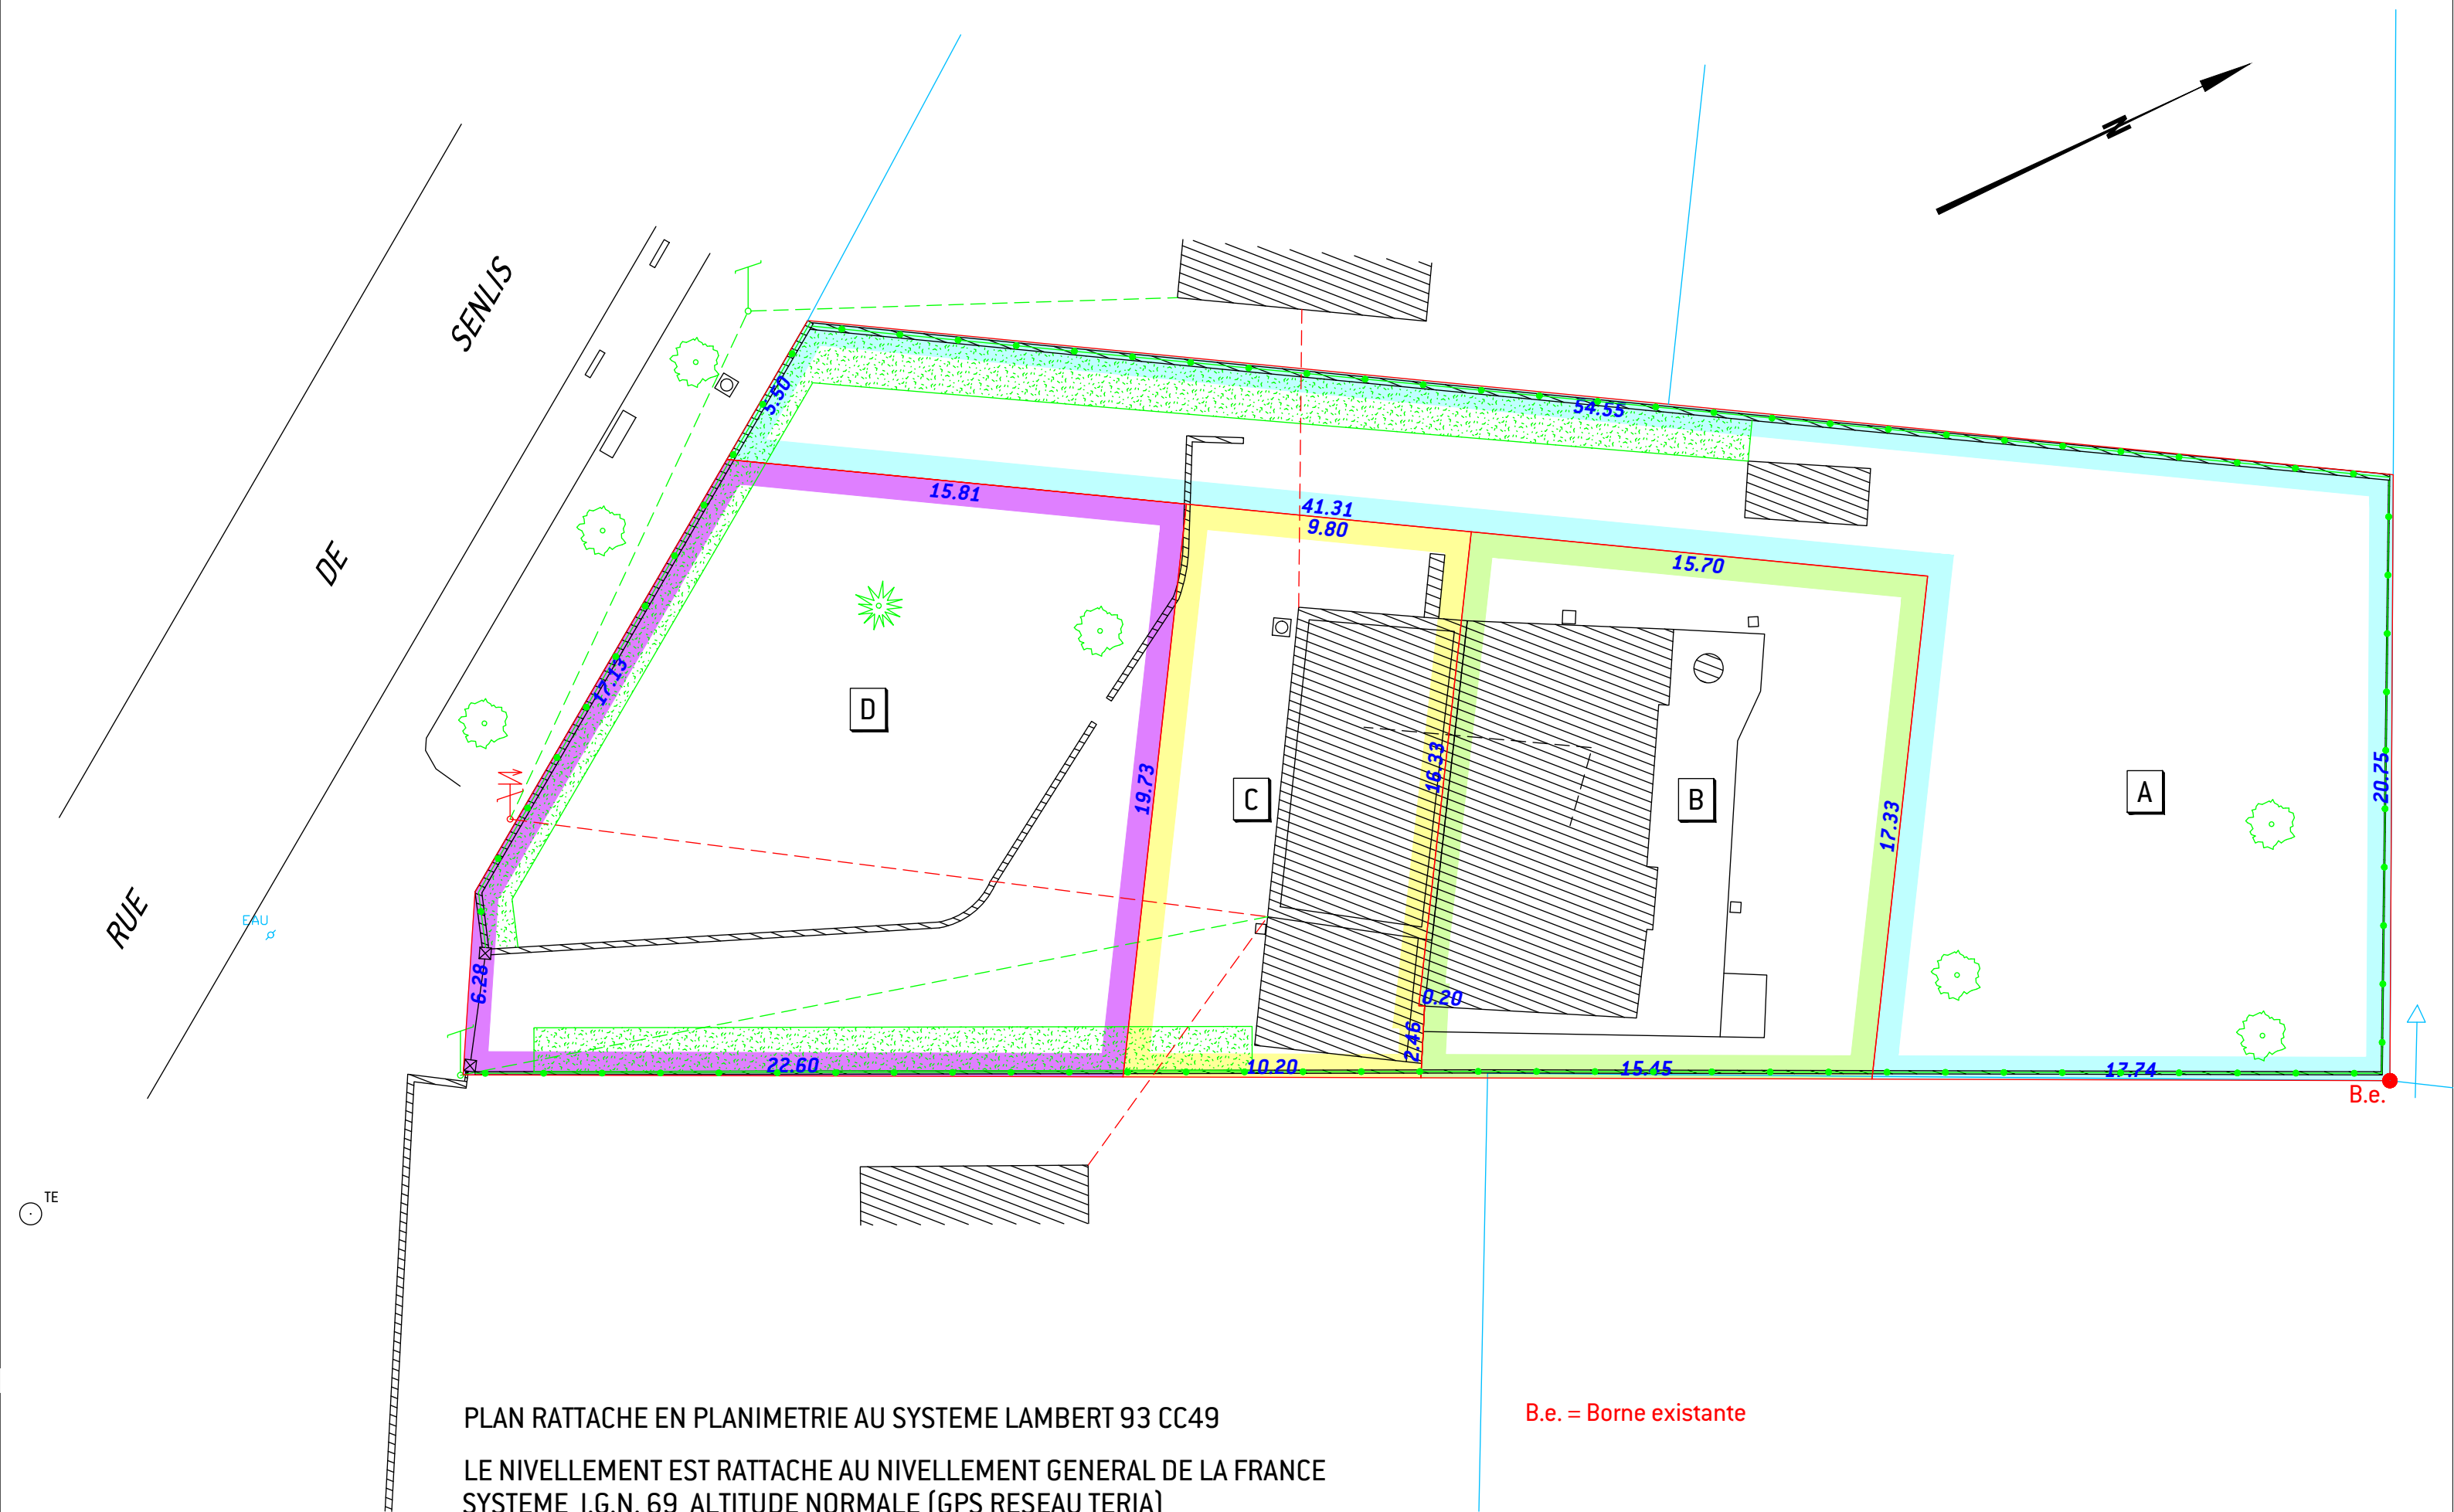

PLAN RATTACHE EN PLANIMETRIE AU SYSTEME LAMBERT 93 CC49

LE NIVELLEMENT EST RATTACHE AU NIVELLEMENT GENERAL DE LA FRANCE
SYSTEME I.G.N. 69 ALTITUDE NORMALE (GPS RESEAU TERIA)

Les limites et les superficies seront certifiées après bornage contradictoire.

B.e. = Borne existante