

Division

Topographie

Bornage

Implantation

Copropriété

Maquette 3D/BIM

Lotissement

Cabinet **ARENTS-GORISSE**

Géomètre- **E**xpert **GE77**

Tel : 01.64.06.96.91 - Mail : contact@ge77.fr - Web : www.ge77.fr

Bureau Principal : **M**ormant, 107 rue Charles de Gaulle - 77720

Permanence : **F**ontenay - **T**resigny, 3b Avenue du Général Leclerc - 77610

**GÉOMÈTRE-EXPERT**  
CONSEILLER VALORISER GARANTIR

Département de Seine et Marne

Commune de **NANTEUIL-LES-MEAUX**

5 Rue du château

Cadastre section : AH n° 828

PROJET DE DIVISION

P.A.4 : Pièce jointe à la demande de Permis d'aménager

Echelle : 1/250

Contenance Cadastreale Totale : 22a 83ca

Superficie mesurée dans les limites apparentes : 2 342m²

Emprise du périmètre du lotissement : 1500 m²

Rattachement au système de coordonnées planimétriques : RGF 93 (CC49)


Rattachement au système de coordonnées altimétriques : NGF (IGN69)

| Indice | Date       | Objet                                        |
|--------|------------|----------------------------------------------|
| A      | 01/07/2023 | Projet de division                           |
| B      | 17/07/2024 | Modification I du projet                     |
| C      | 26/07/2024 | Modification II                              |
| D      | 12/08/2024 | Plan joint à la demande de permis d'aménager |
| E      | 30/09/2024 | Modification                                 |
| -      | -          | -                                            |
| -      | -          | -                                            |

AFFAIRE : -

DOSSIER : 24049

FICHIER : 24049-E-PA

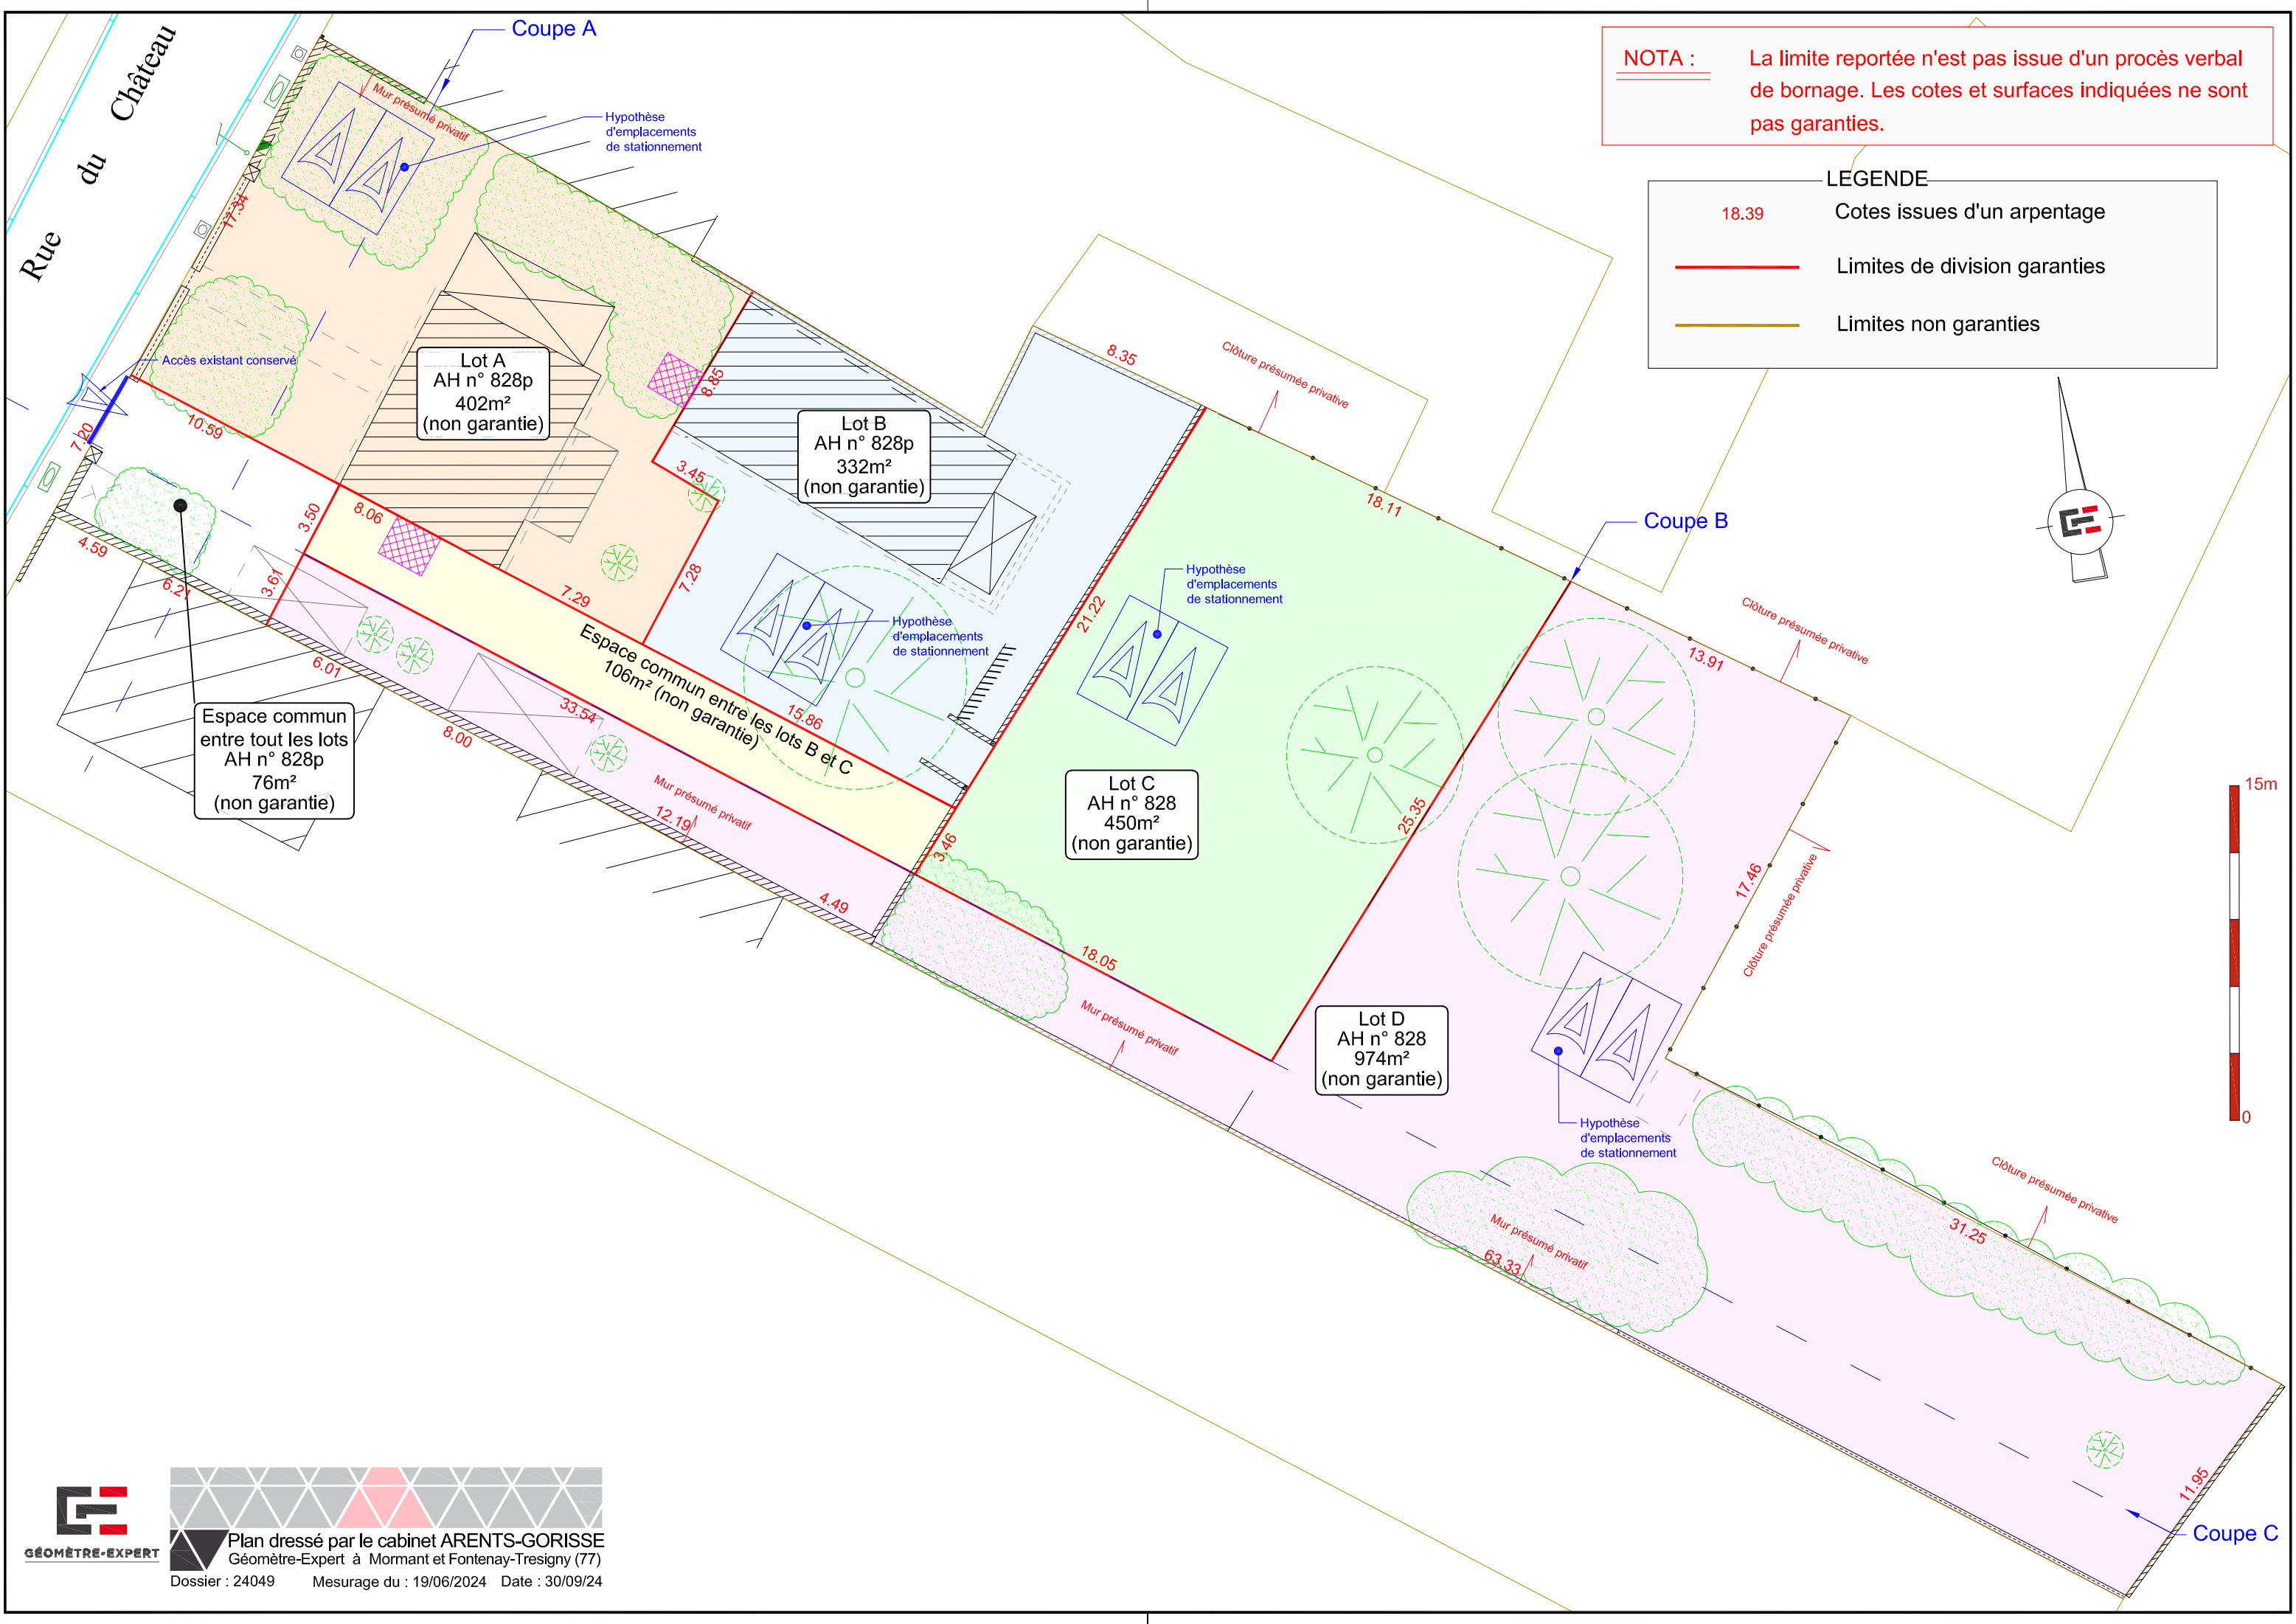

NOTA : La limite reportée n'est pas issue d'un procès verbal de bornage. Les cotes et surfaces indiquées ne sont pas garanties.

LEGENDE

18.39

Cotes issues d'un arpentage

Limites de division garanties

Limites non garanties

