



49°NORD
GÉOMÈTRES-EXPERTS

WARLUIS

Section AD n° 58 et 59 pour 20a 26ca

Rue de l'Elbée / Rue de l'Eglise

ETAT DES LIEUX PROJET DE DIVISION

49°NORD

SIEGE SOCIAL **CREIL**

T. 03 44 55 02 38 • contact@49degresnord.com

9, avenue du Parc Alata - BP 20035 - 60105 CREIL PPDC


PERMANENCES **LIANCOURT • VINEUIL SAINT FIRMIN • CHAUMONTEL**

C2957/006/01
Août 2026

ECHELLE : 1/250
2957-006-01.dwg

REPARTITION

A	167 m ²	Terrain bâti <i>AD n°...</i>
B	207 m ²	Accès commun des lots A et C <i>AD n°...</i>
C	217 m ²	Terrain bâti <i>AD n°...</i>
D	514 m ²	Terrain bâti <i>AD n°...</i>
E	362 m ²	Terrain bâti <i>AD n°...</i>
F	69 m ²	Accès commun des lots D, E et G <i>AD n°...</i>
G	480 m ²	Terrain à bâtir <i>AD n°...</i>
H	27 m ²	Sol d'alignement <i>AD n°...</i>
Total	2 043 m²	

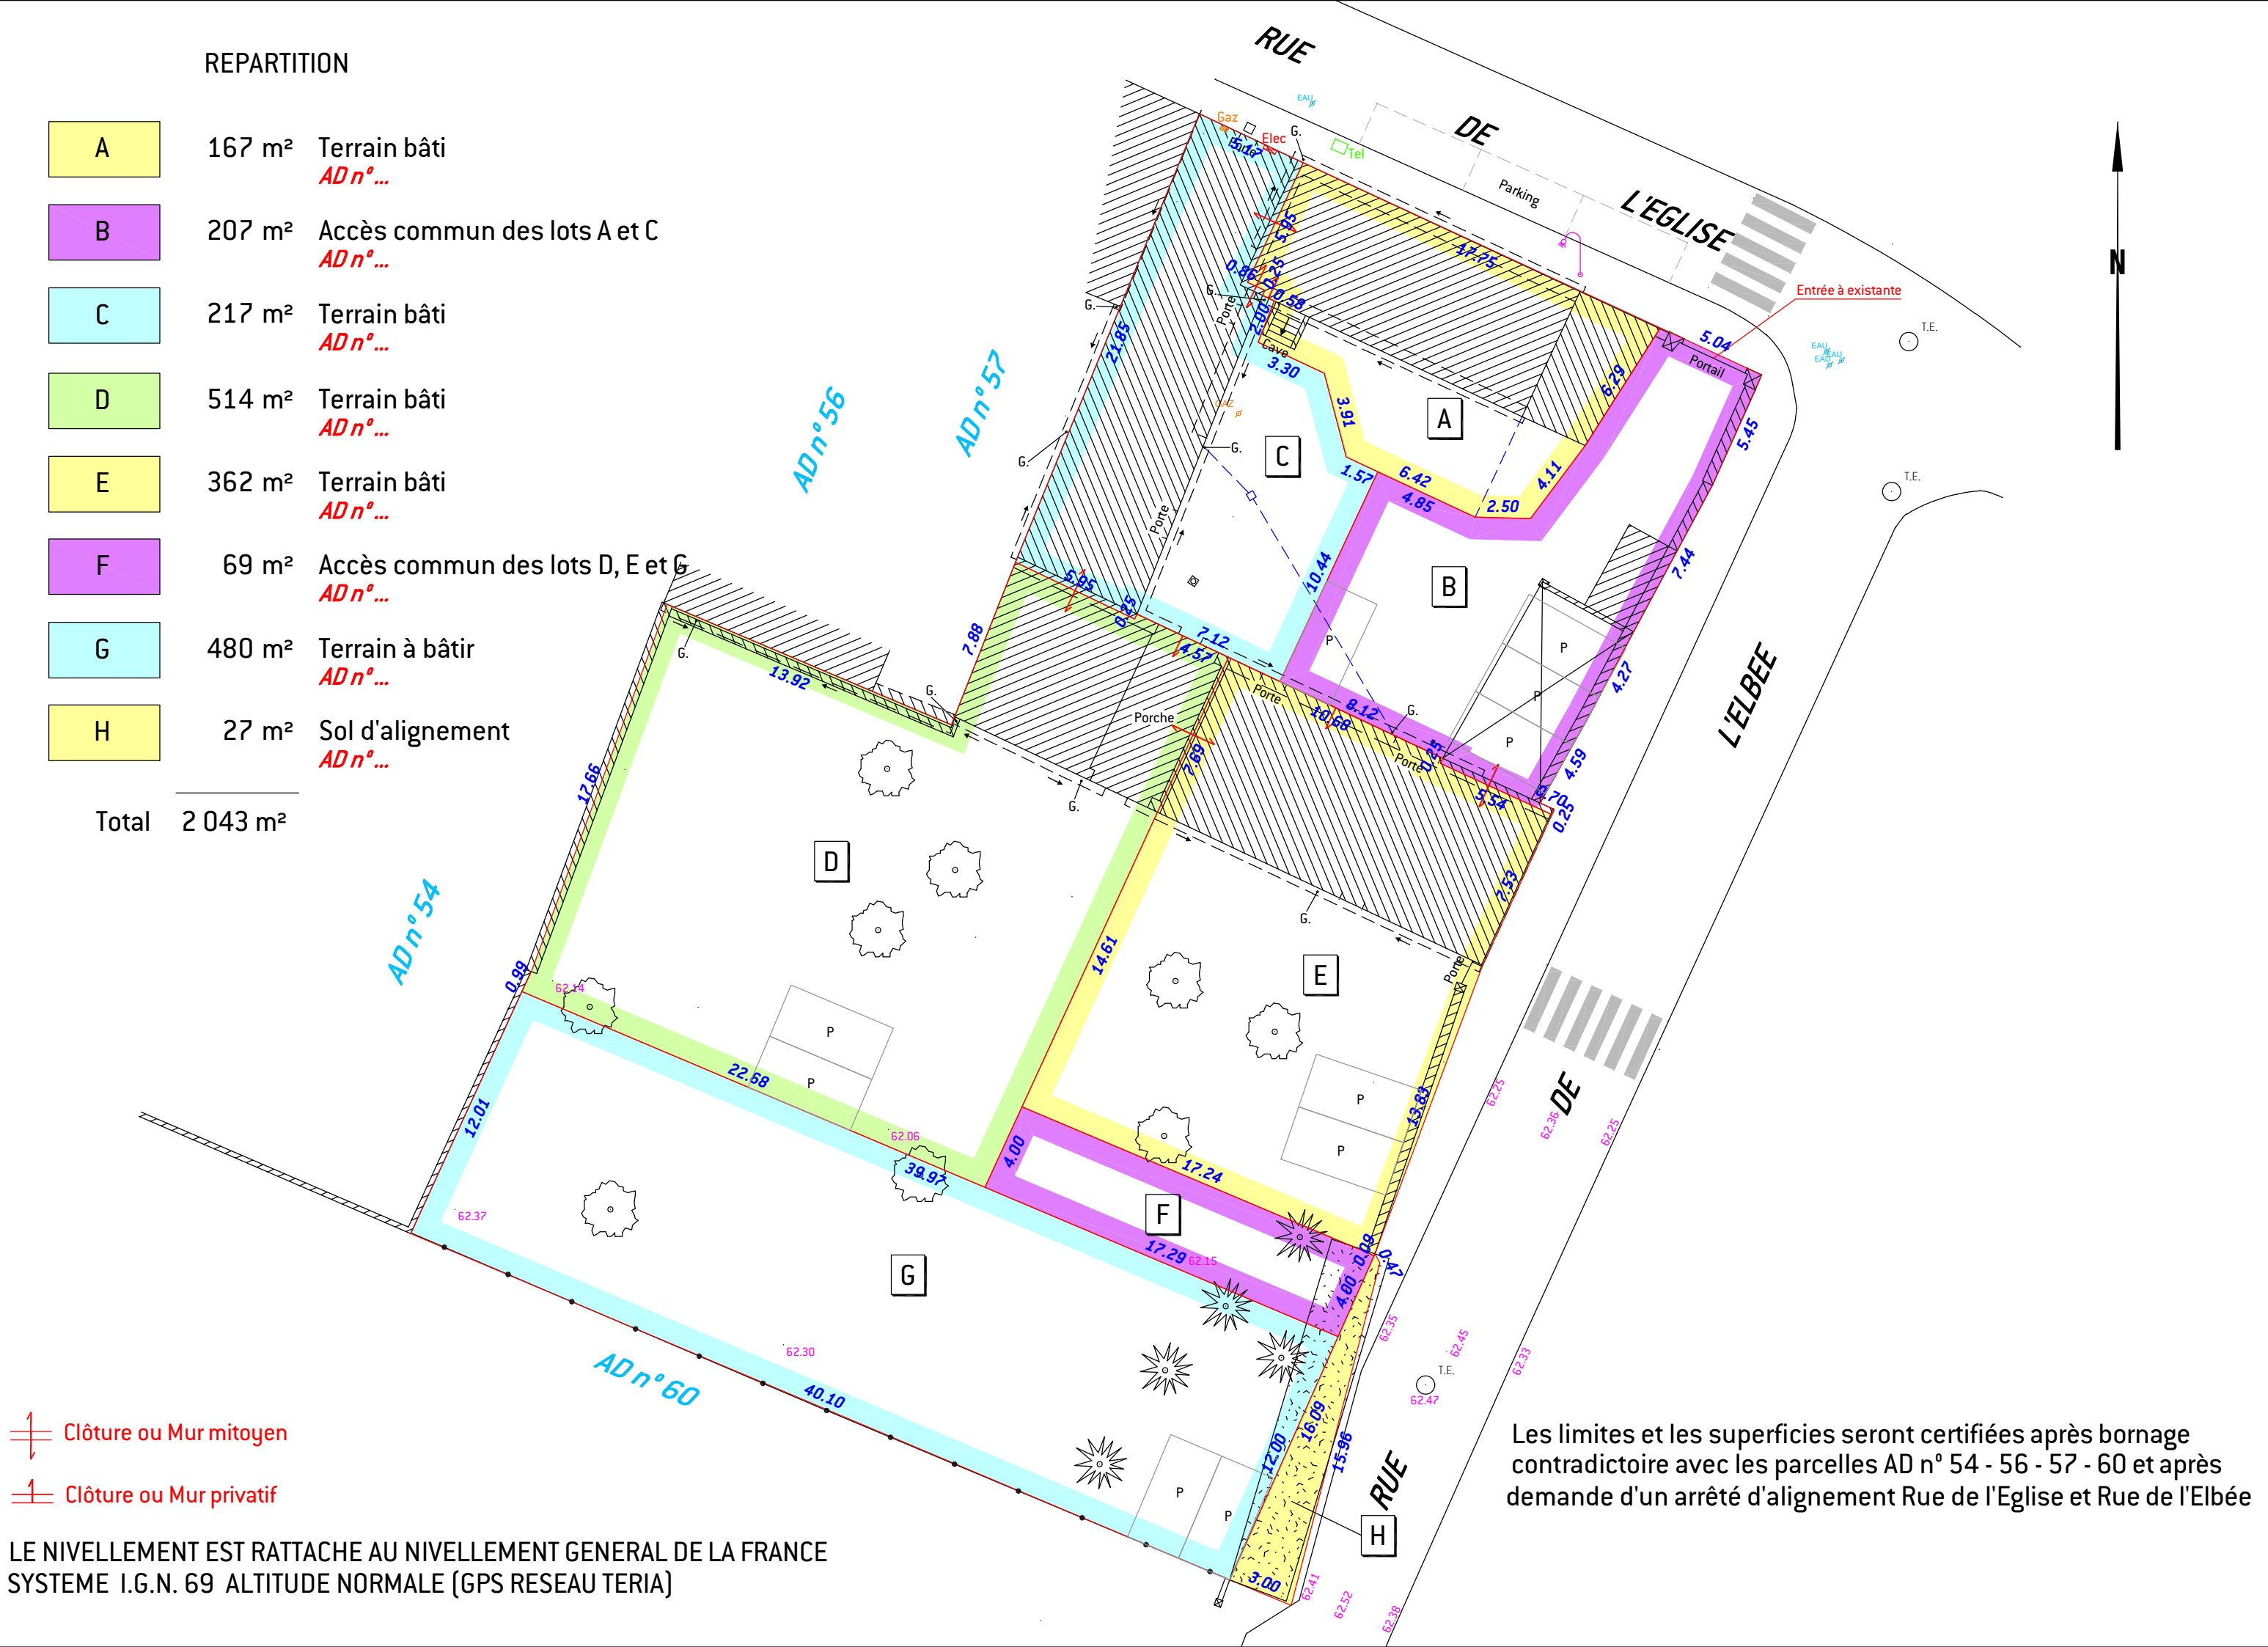

LE NIVELLEMENT EST RATTACHE AU NIVELLEMENT GENERAL DE LA FRANCE
SYSTEME I.G.N. 69 ALTITUDE NORMALE (GPS RESEAU TERIA)